Qualità funzionale

Il layout degli spazi da adibire agli enti segue la volontà di valorizzare il contatto umano e il rapporto tra operatore e visitatore. La proposta offre spazi inclusivi e aperti che permette l'interazione sociale ma allo stesso tempo separa i luoghi di lavoro. La proposta di arredo configura spazi accoglienti per gli utenti, funzionali agli obiettivi di informazione turistica e interazione con gli ospiti. In questo modo sarà facile muoversi negli spazi: il dispositivo di arredo diventa guida spaziale per l'operatore e il visitatore. L'arredo accoglie al di sotto gli spazi per l'archivio di faldoni e materiale informativo nelle quantità indicate.

Spazio del lavoro

soluzione tradizionale

soluzione di progetto

Arredo - infrastruttura

pianta con spiegazione backoffice / frontoffice
assonometria di progetto

backoffice / frontoffice

backoffice - frontoffice

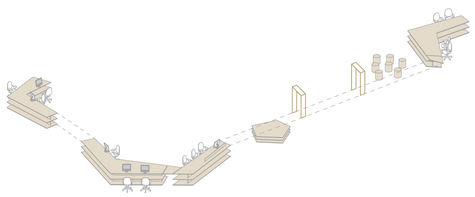

Infopoint con bancone frontoffice / backoffice

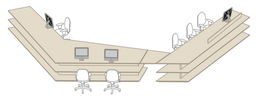

Il dispositivo invece é un arredo unico: esso connette le due associazioni, piegandosi con gradi differenti, separa fisicamente gli spazi del lavoro ma visivamente ne mantiene il contatto. Libera gli spazi del palazzo, ripulendoli da superfetazioni per essere connessi da un unico arredo "infrastruttura". Questo connette e separa, contiene il materiale informativo e di ufficio, valorizzando il rapporto tra operatore e visitatore.

L'arredo permette il passaggio degli impianti necessari al funzionamento delle attrezzature. Nello specifico esso contiene i cavedi per il passaggio dell'impianto elettrico per computer e illiminazione da tavolo, spazi predidposti per l'areazione di mandata e ripresa, eventuali fori per l'impianto audio.

Porta di accesso

Valorizzazione dell' accesso alla APT Val di Non attraverso una scocca in rame che funge da imbotte con integrato nella facciata un supporto per bachece e comunicazioni

Nucleo ristoro/Nucelo funzionale

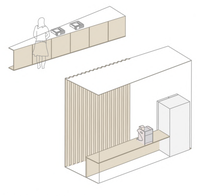

Collocato in un'area baricentrica rispetto alle diverse stanze, il nucleo ristoro include le attrezzature necessarie come lavabo, forno a microonde e frigoriferi. Nella medesima collocazione troviamo il nucleo funzionale con armadi e stampanti

Deposito condiviso

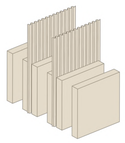

Deposito nelle prossimità del backoffice di circa 15 mq suddivisibile con pareti mobili per ricavare gli spazi per i singoli enti

Spazio accoglienza

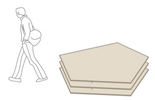

Nelle vicinanze del frontoffice é stato collocato uno spazio per l'accoglienza. Esso si costituisce di una seduta baricentrica che funge anche da espositore e circostanti illustrazioni e fotografie

Alzati

Scala 1:50

Sezione CC

Backoffice costituito da spazi lavoro per le varie associazioni con relative postazioni e scaffali integrati nell'arredo per l'archivio con i ml stabiliti

Bancone con frontoffice per accogliere 3 postazioni comuni agli enti. Il bancome pur definendo il confine tra l'area pubblica e quella privata delle associazioni, favorisce il contatto umano e le relazioni ospite - operatore

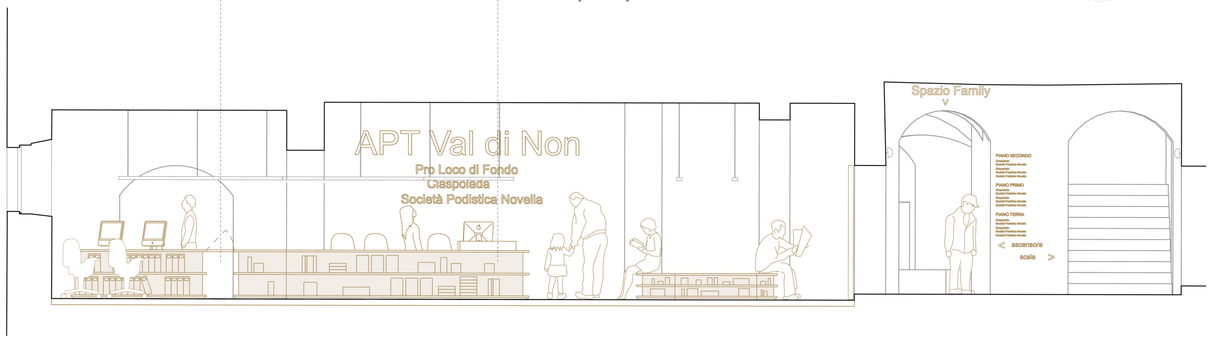

Sezione DD

Predisposto anche postazione jolly analoga alle altre prestazioni

Come richiesto il frontoffice e il backoffice sono adiacenti e collegati visivamnete in modo tale da permettere la tempesitività del servizio al pubblico

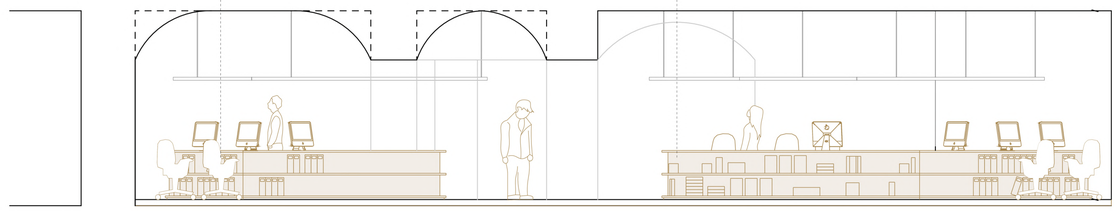

Sezione tecnologica

Scala 1:20

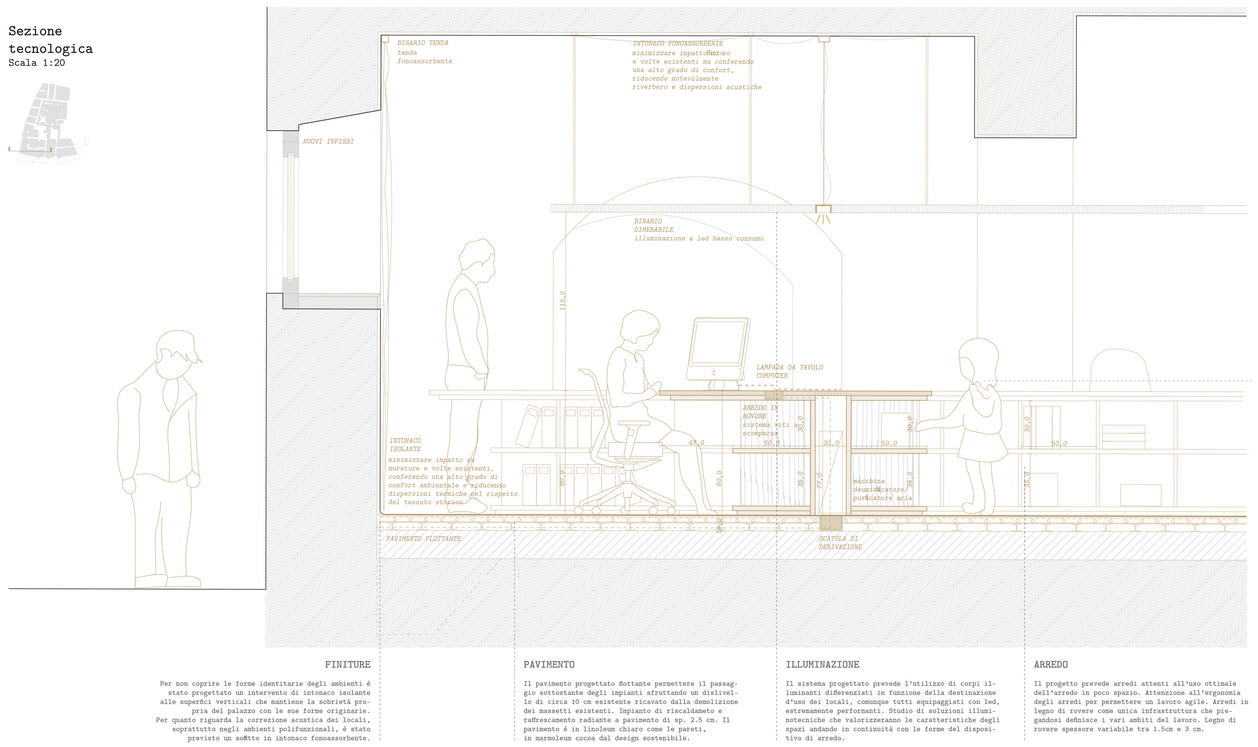

FINITURE

Per non coprire le forme identitarie degli ambienti é stato progettato un intervento di intonaco isolante alle superfici verticali che mantiene la sobrietà propria del palazzo con le sue forme originarie. Per quanto riguarda la correzione acustica dei locali, soprattutto negli ambienti polifunzionali, é stato previsto un soffitto in intonaco fonoassorbente.

PAVIMENTO

Il pavimento progettato flottante permettere il passaggio sottostante degli impianti sfruttando un dislivello di circa 10 cm esistente ricavato dalla demolizione dei massetti esistenti. Impianto di riscaldameto e raffrescamento radiante a pavimento di sp. 2.5 cm. Il pavimento é in linoleum chiaro come le pareti, in marmoleum cocoa dal design sostenibile.

ILLUMINAZIONE

Il sistema progettato prevede l'utilizzo di corpi illuminanti differenziati in funzione della destinazione d'uso dei locali, commmque tutti equipaggiati con led, estremamente performanti. Studio di soluzioni illumitecniche che valorizzeranno le caratteristiche degli spazi andando in continuità con le forme del dispositivo di arredo.

ARREDO

Il progetto prevede arredi attenti all'uso ottimale dell'arredo in poco spazio. Attenzione all'ergonomia degli arredi per permettere un lavoro agile. Arredi in legno di rovere come unica infrastruttura che piegandosi definisce i vari ambiti del lavoro. Legno di rovere spessore variabile tra 1.5cm e 3 cm.