

APT VAL DI NON / SOCIETA' PODISTICA / PRO LOCO

- 01 infopoint / area attesa
- 02 front-office
- 03 area fotocopiatrice / stampante
- 04 back-office
- 05 area ristoro
- 06 toilettes
- 07 deposito condiviso

COOPERATIVA SMERALDO

- 08 infopoint / area attesa
- 09 front-office
- 10 back-office

SPAZIO RIUNIONI

- 11 sala riunioni
- 12 area smart working
- 13 box per riunioni
- 14 deposito materiale multimediale

SPAZIO FAMILY


- 15 area gioco / babysitting
- 16 box fasciatoio / allattamento

SPAZI ESTERNI

- 17 area gioco all'aperto
- 18 cortile interno
- 19 atrio di accesso
- 20 scale
- 21 ascensore
- 22 locale tecnico

- ▲ ingresso principale
- ▲ ingresso APT / società podistica / pro loco
- ▲ ingresso area riunioni / smartworking
- ▲ ingresso cooperativa smeraldo


- * tutti i percorsi e gli spazi progettati non presentano barriere architettoniche

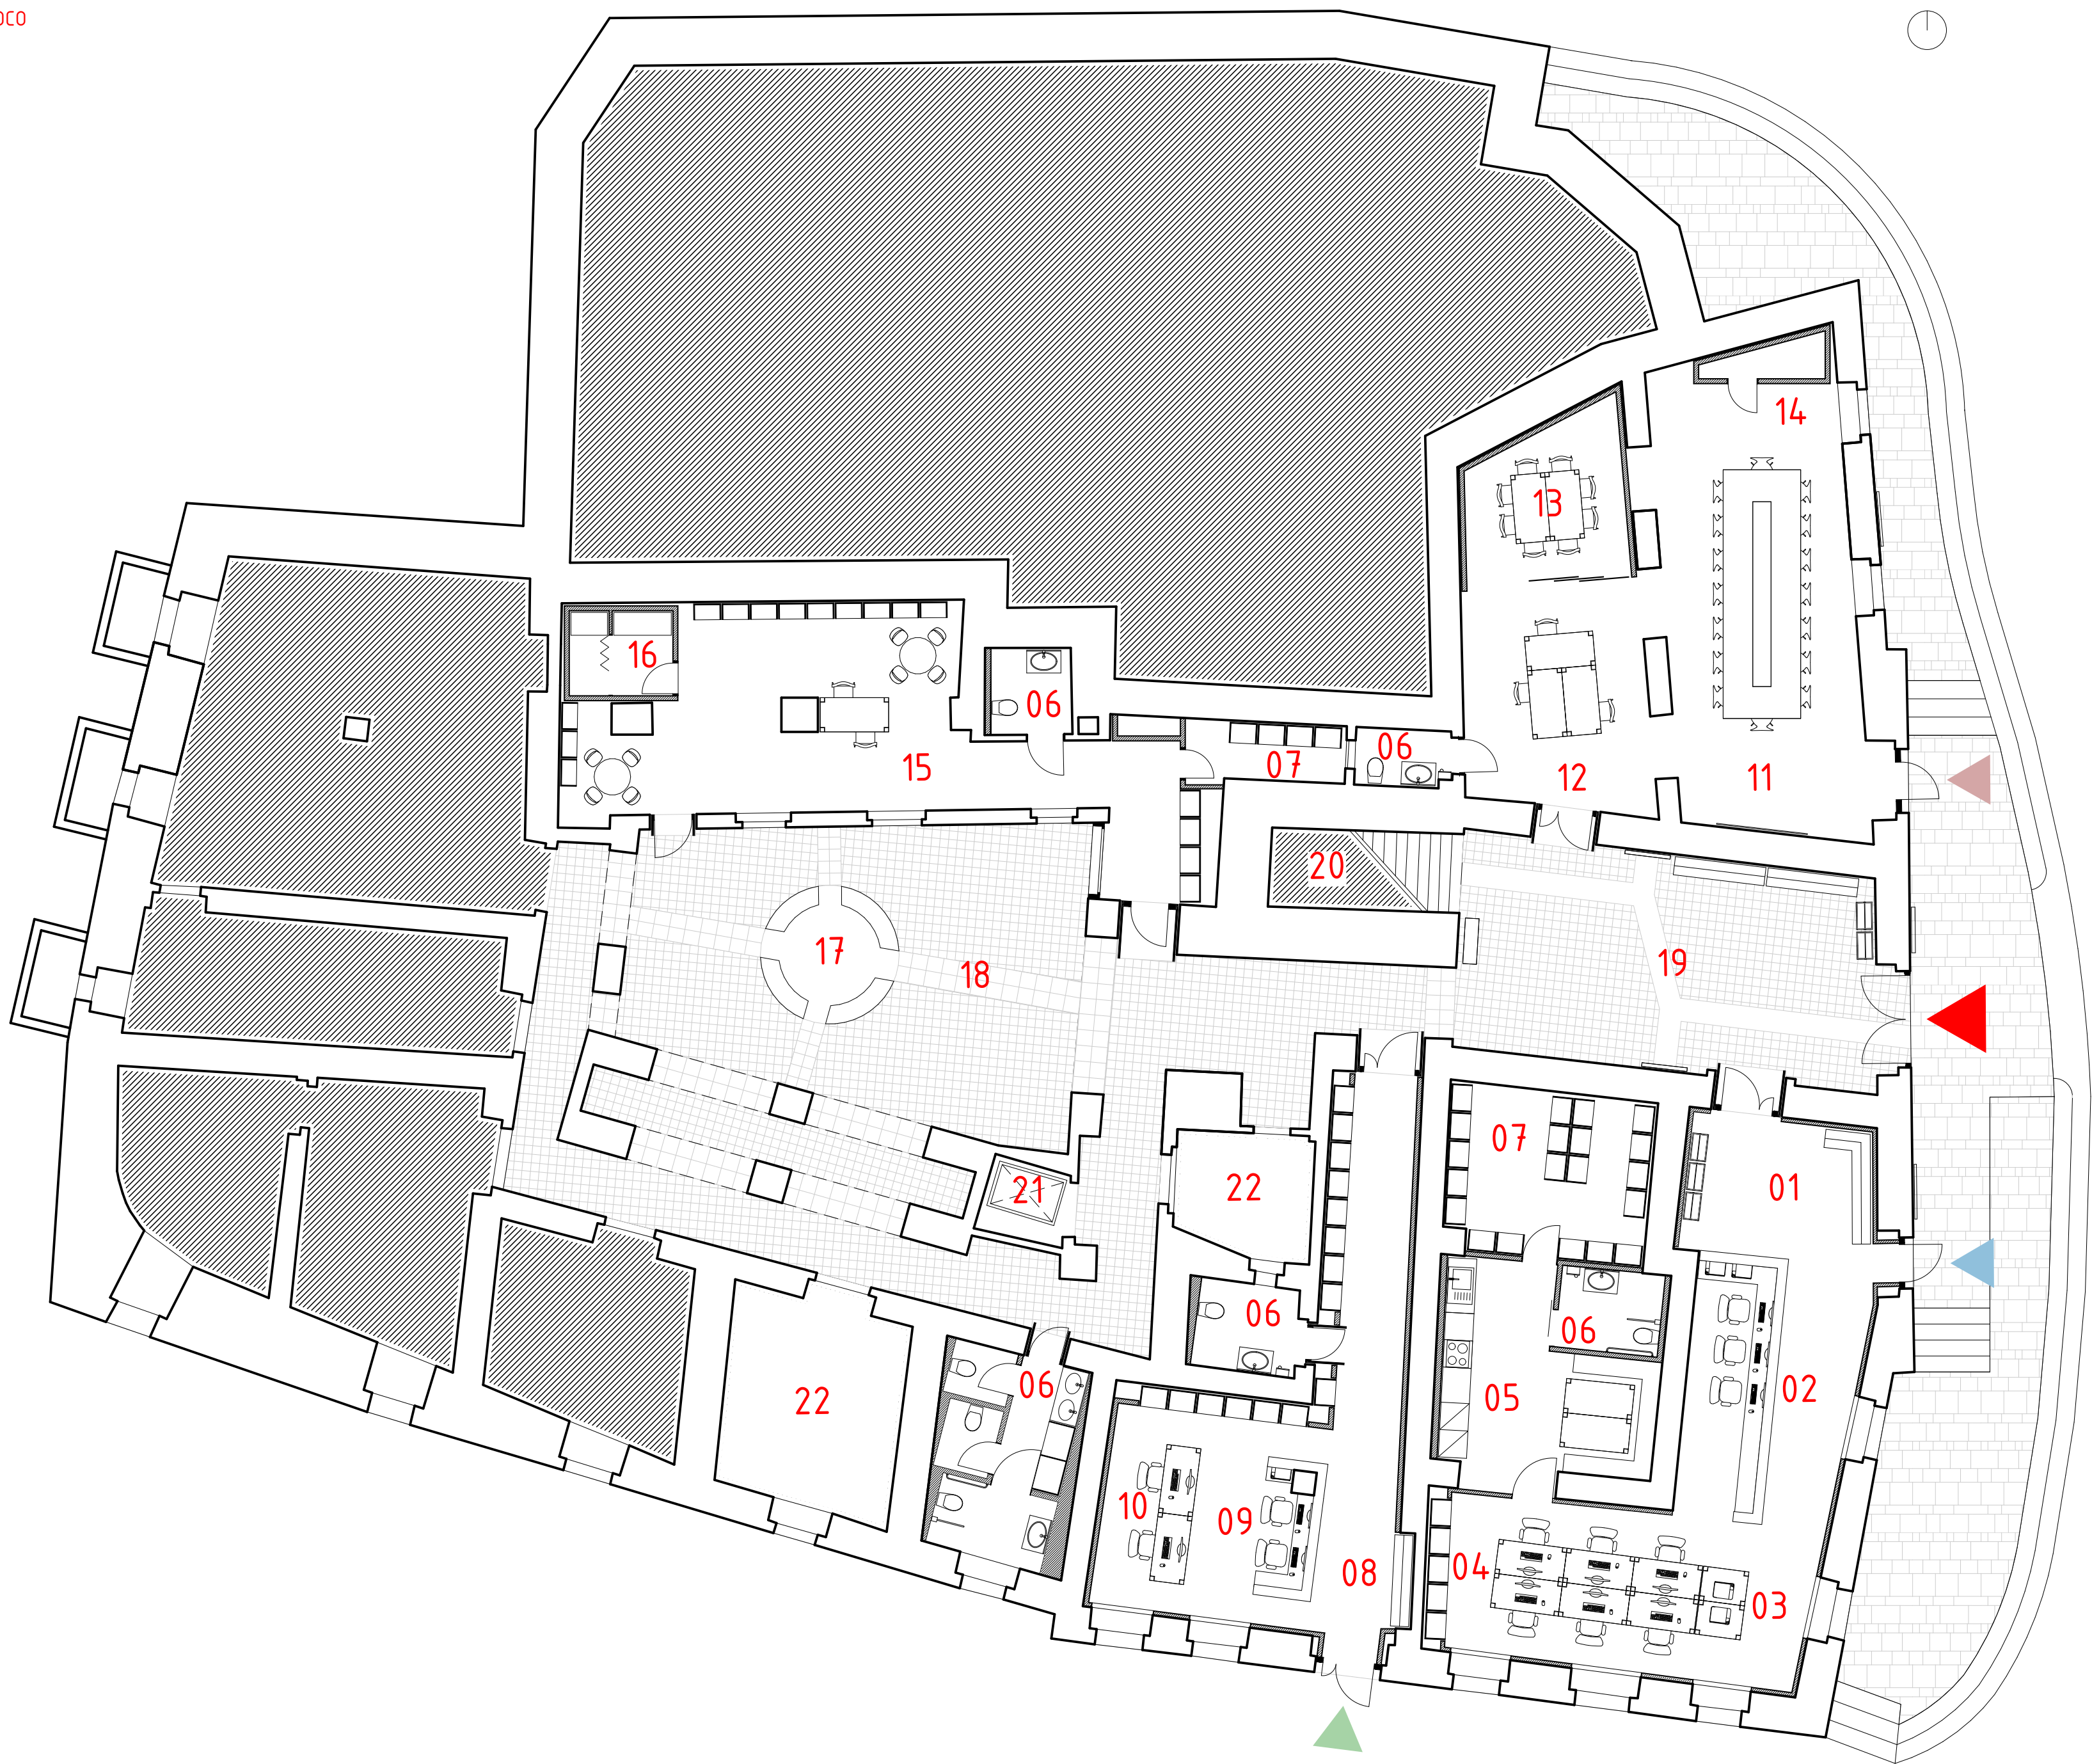

SCHEMA FUNZIONALE




PAVIMENTAZIONI DI PROGETTO

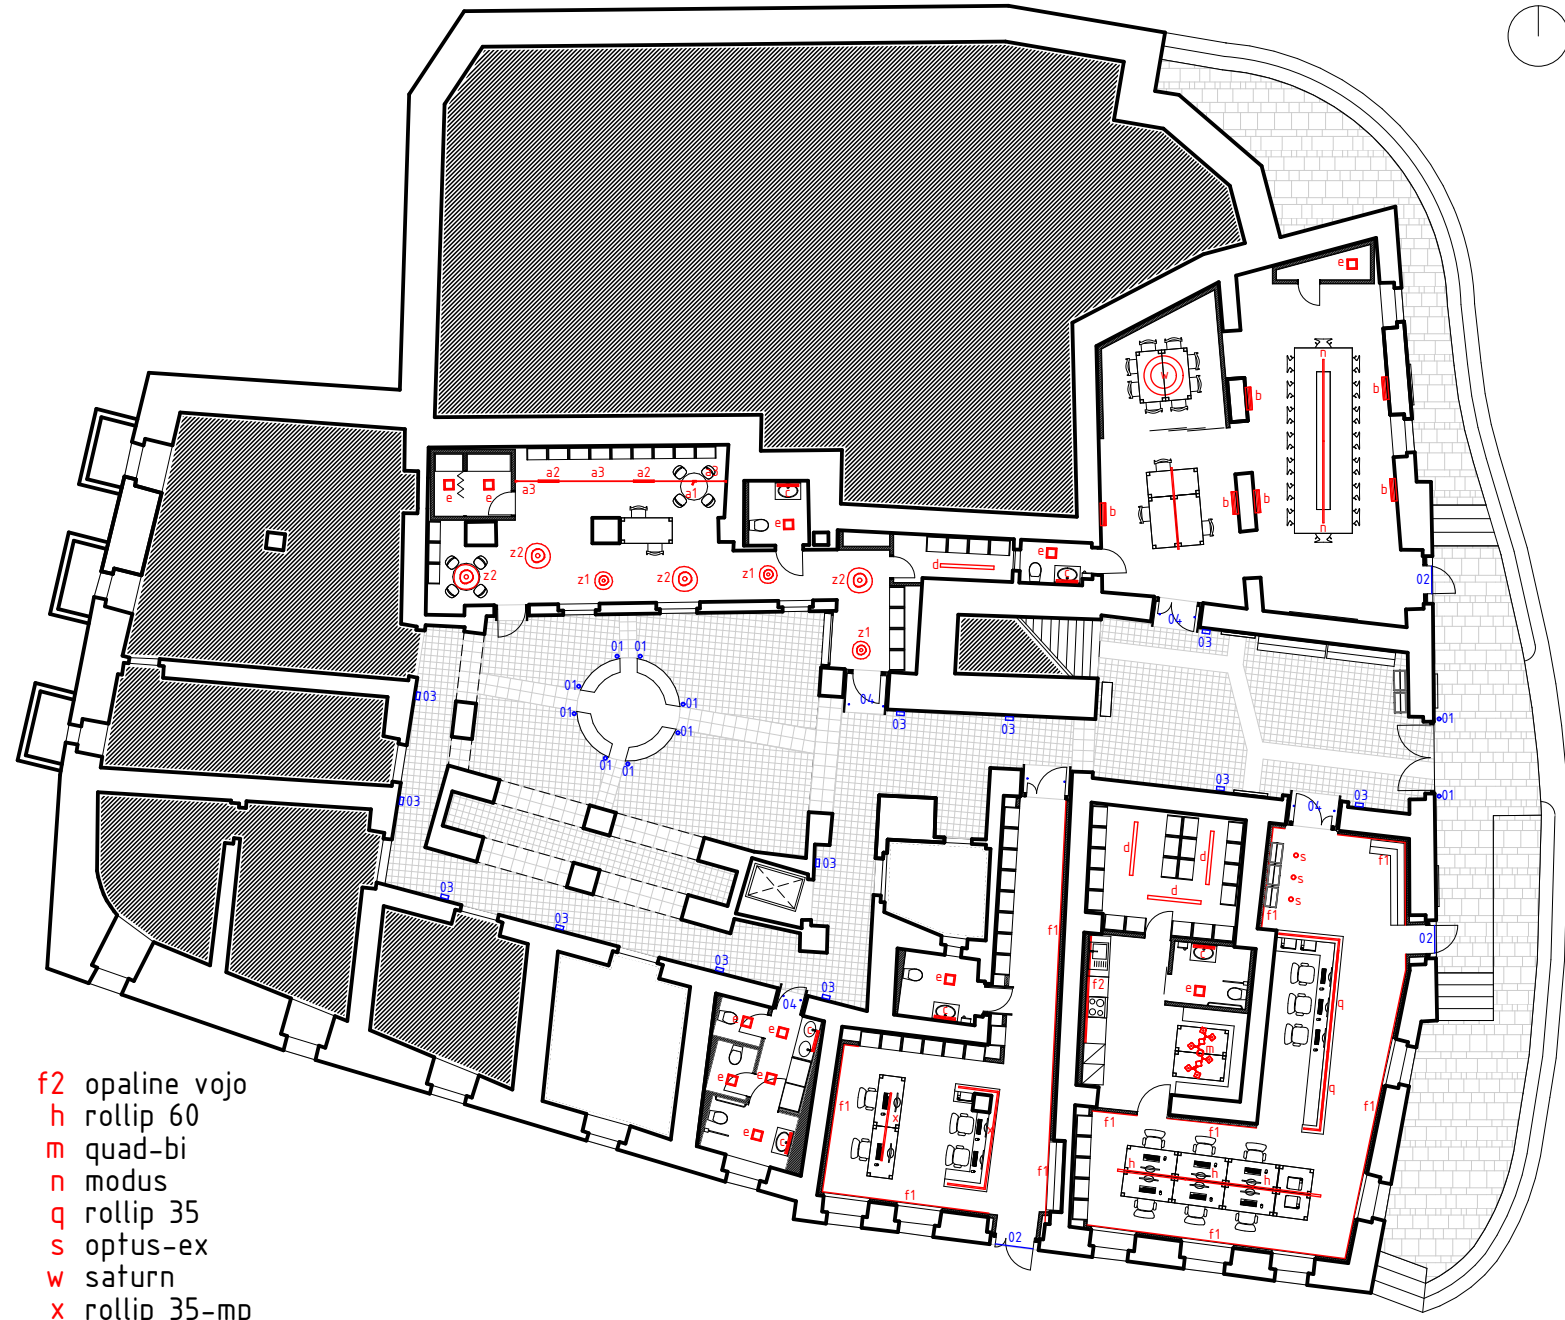

SCHEMA CORPI ILLUMINANTI



RAFFONTO SDF / PROGETTO

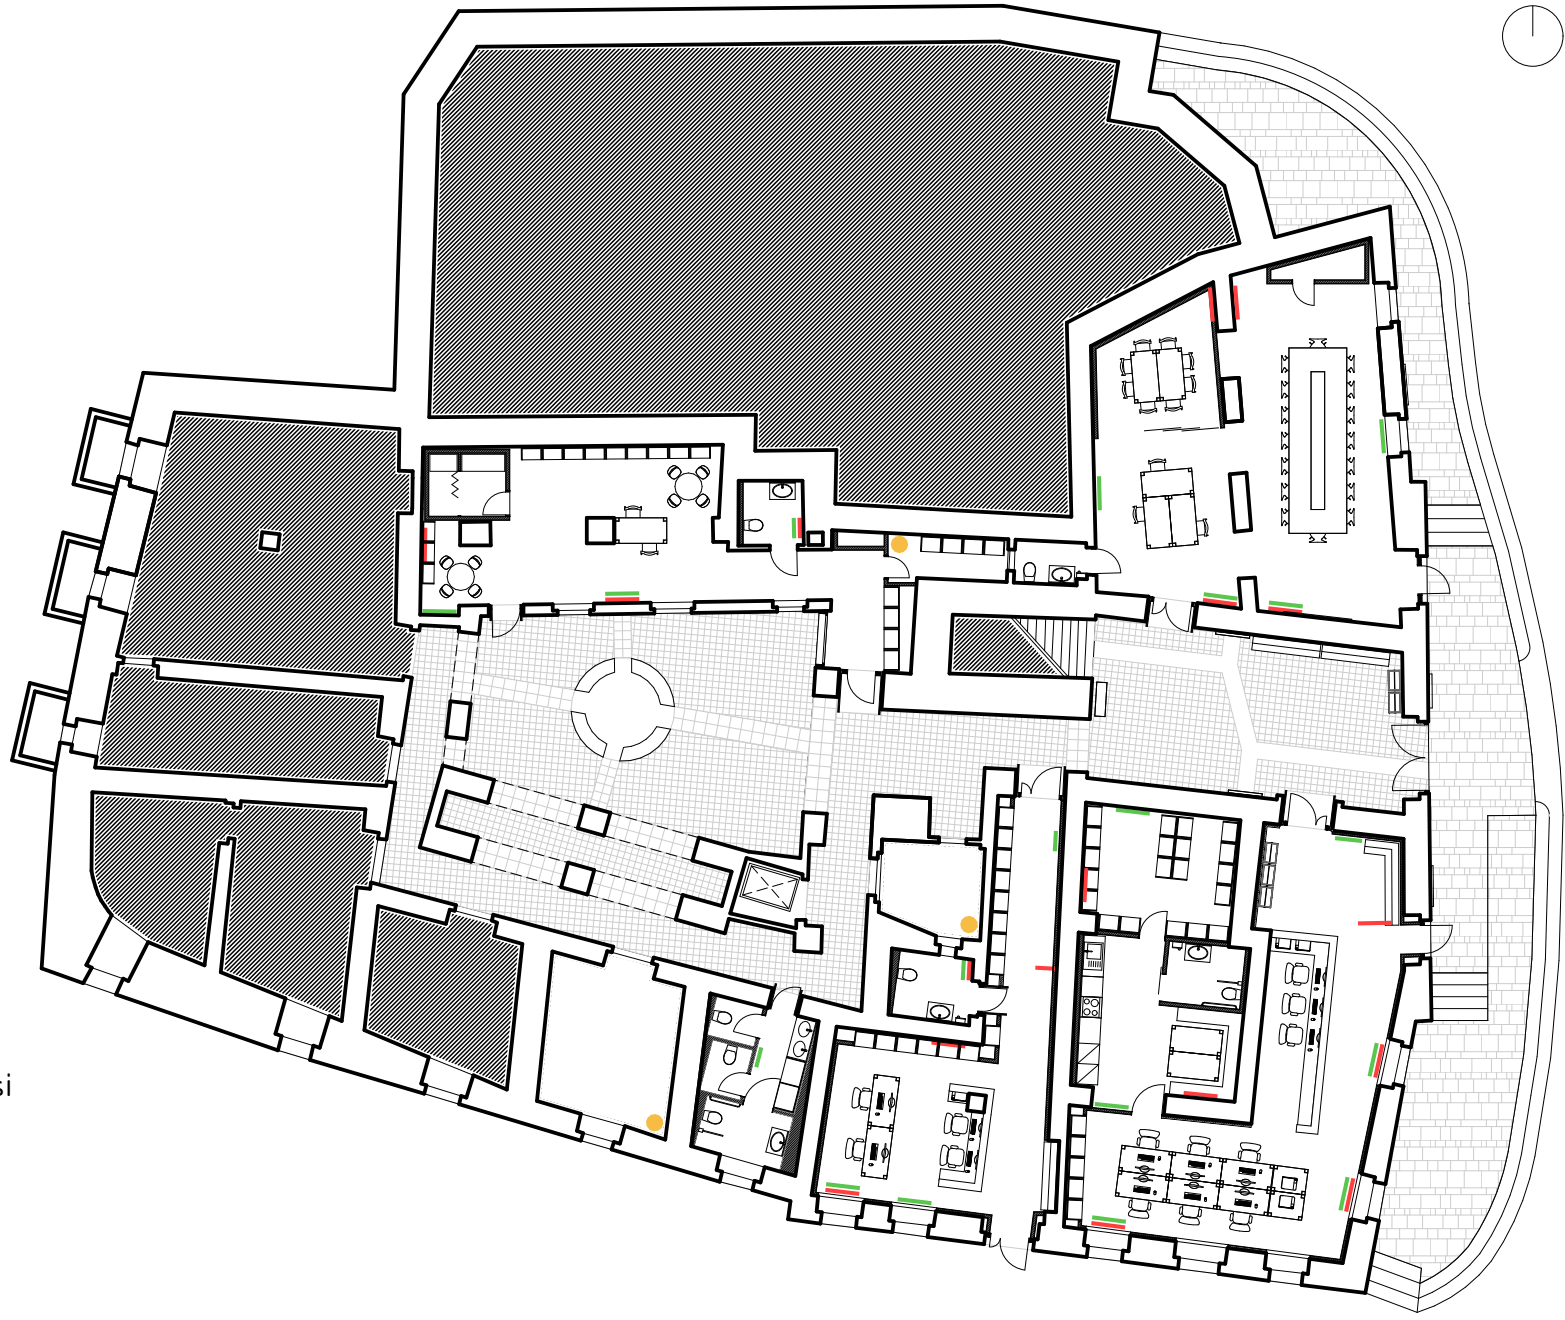

SCHEMA IMPIANTISTICO

- demolizioni
- nuove costruzioni

- corpi scaldanti rimossi
- nuovi corpi scaldanti
- nuovi boiler elettrici

- corpi esterni
- corpi interni
- a1 ink faretto
- a2 ink bar-led
- a3 ink strip-hi
- b tablet applique
- c kioo applique
- d alix
- e tara
- f1 opaline cela

- f2 opaline vojo
- h rollip 60
- m quad-bi
- n modus
- q rollip 35
- s optus-ex
- w saturn
- x rollip 35-mp
- z1 magoo D500
- z2 magoo D760