




COOPERATIVA SMERALDO - scala 1: 50 / vedi legenda TAV.01

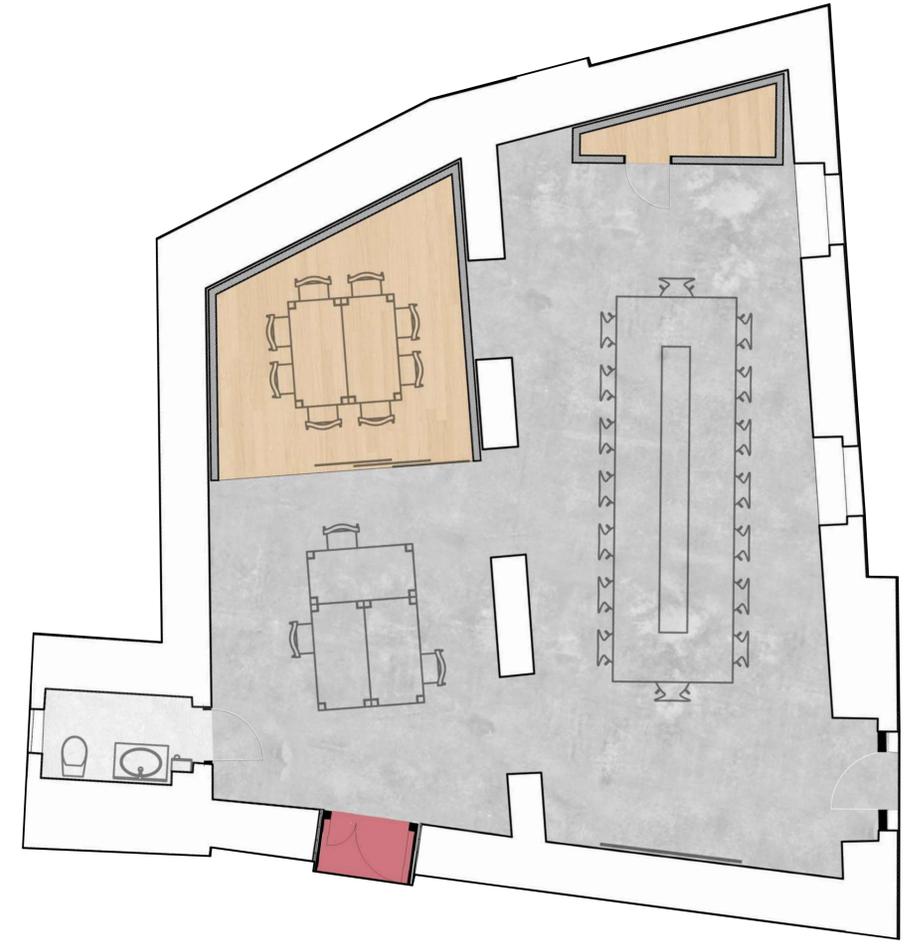

SPAZIO COWORKING / RIUNIONI - scala 1: 50 / vedi legenda TAV.01

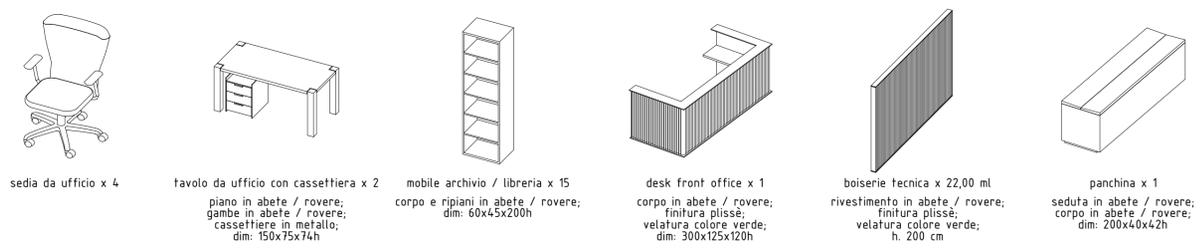

- 01 sedia da ufficio x 4
- 02 tavolo da ufficio con cassettiera x 2  
piano in abete / rovere;  
gambe in abete / rovere;  
cassettiere in metallo;  
dim: 150x75x74h
- 03 mobile archivio / libreria x 15  
corpo e ripiani in abete / rovere;  
dim: 60x45x200h
- 04 desk front office x 1  
corpo in abete / rovere;  
finitura plissè;  
velatura colore verde;  
dim: 300x125x120h
- 05 boiserie tecnica x 22,00 ml  
rivestimento in abete / rovere;  
finitura plissè;  
velatura colore verde;  
h. 200 cm
- 06 panchina x 1  
seduta in abete / rovere;  
corpo in abete / rovere;  
dim: 200x40x42h

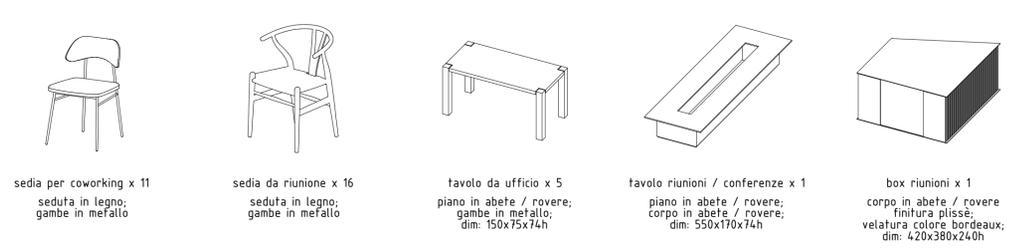


- 07 sedia per coworking x 11  
seduta in legno;  
gambe in metallo
- 08 sedia da riunione x 16  
seduta in legno;  
gambe in metallo
- 09 tavolo da ufficio x 5  
piano in abete / rovere;  
gambe in metallo;  
dim: 150x75x74h
- 10 tavolo riunioni / conferenze x 1  
piano in abete / rovere;  
corpo in abete / rovere;  
dim: 550x170x74h
- 11 box riunioni x 1  
corpo in abete / rovere  
finitura plissè;  
velatura colore bordeaux;  
dim: 420x380x240h

- 01 boiserie perimetrale  
in abete/rovere  
al naturale
- 02 scrivania  
in abete/rovere
- 03 bancone  
in abete/rovere
- 04 pavimento  
in microcemento
- 05 panca  
in abete/rovere
- 06 pareti intonacate  
color pastello
- 07 pareti intonacate  
color bianco avorio
- 08 imbottite in legno  
porta interna
- 09 box in legno  
con porte vetrate
- 10 box in legno  
con finitura plissettata
- 11 tavolo riunioni  
in abete/rovere
- 12 luci / strip led
- 13 boiserie  
libreria  
in abete/rovere



COOPERATIVA SMERALDO - vista prospettica

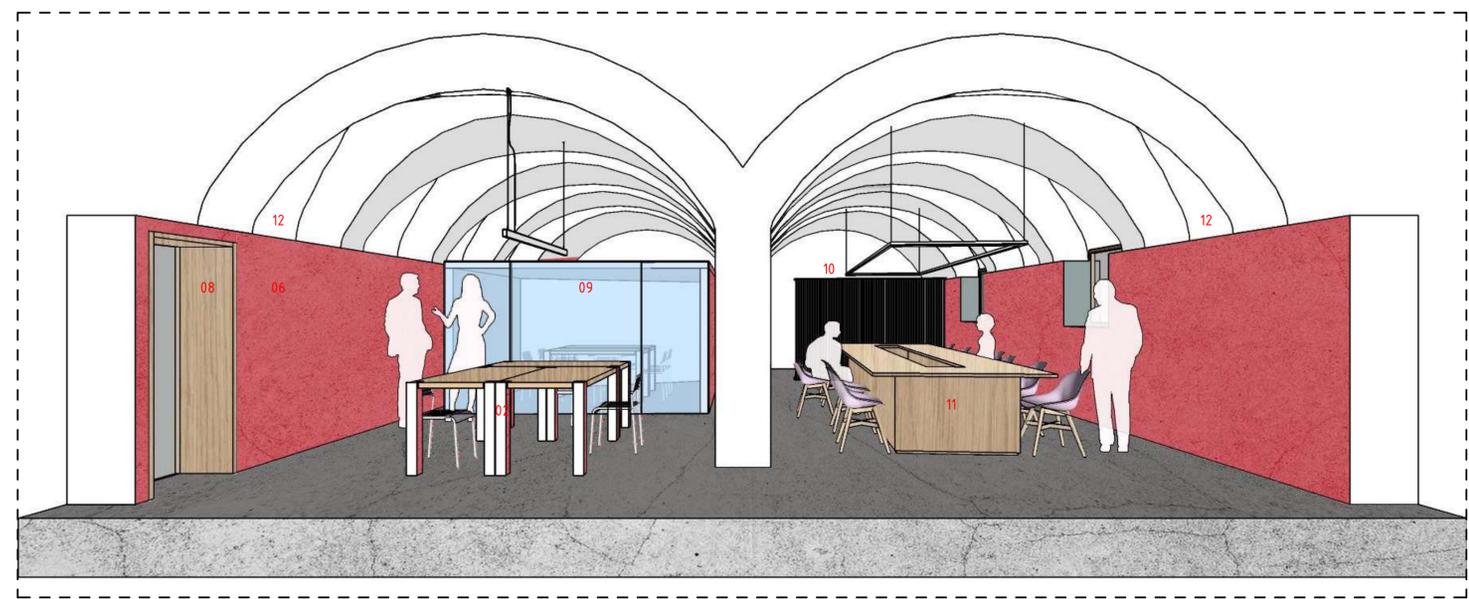

SPAZIO RIUNIONI / COWORKING - vista prospettica