VISTA INTERNA SPAZIO FAMILY

ABACO DEGLI ARREDI

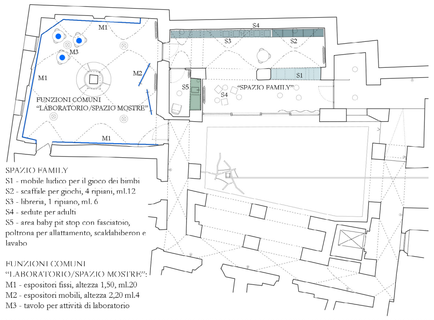

SPAZIO FAMILY
S1 - mobile ludico per il gioco dei bimbi
S2 - scaffale per giochi, 4 ripiani, ml.12
S3 - libreria, 1 ripiano, ml. 6
S4 - sedute per adulti
S5 - area baby pit stop con fasciatoio, poltrona per allattamento, scaldabiberon e lavabo

FUNZIONI COMUNI
"LABORATORIO/SPAZIO MOSTRE":
M1 - espositori fissi, altezza 1,50, ml.20
M2 - espositori mobili, altezza 2,20 ml.4
M3 - tavolo per attività di laboratorio

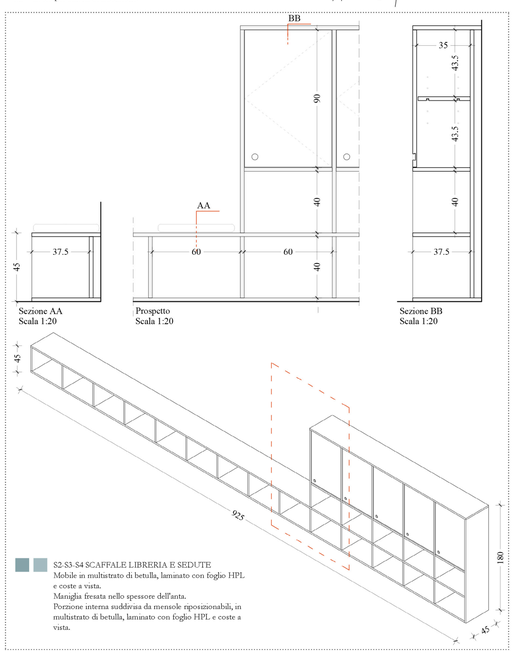

Sezione AA
Scala 1:20

Prospetto
Scala 1:20

Sezione BB
Scala 1:20

S2-S3-S4 SCAFFALE LIBRERIA E SEDUTE
Mobile in multistrato di betulla, laminato con foglio HPL e coste a vista.
Maniglia fresata nello spessore dell'anta.
Porzione interna suddivisa da mensole riposizionabili, in multistrato di betulla, laminato con foglio HPL e coste a vista.

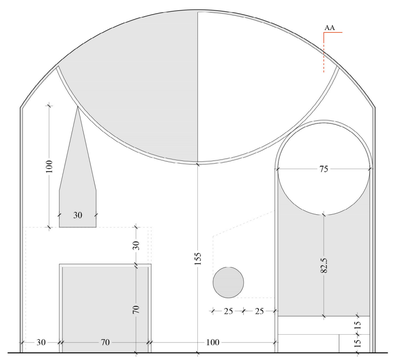

Prospetto
Scala 1:25

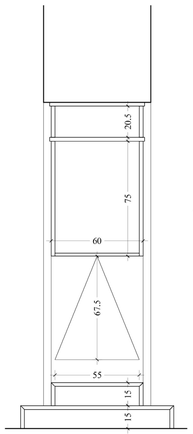

Sezione AA
Scala 1:20

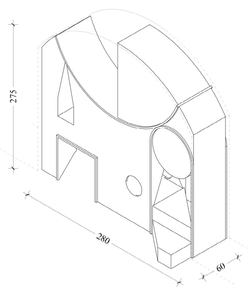

S1 MOBILE LUDICO
Mobile in multistrato di betulla, verniciato al naturale, con porzioni verniciate ad impregnante colorato; coste a vista ad eccezione dei gradini che avranno angolo a 45°.

APPROFONDIMENTO NUCLEO FUNZIONALE DEL CORTILE, DELLO SPAZIO FAMILY E DEL LABORATORIO SPAZIO MOSTRE

INDICAZIONI ILLUMINOTECNICHE

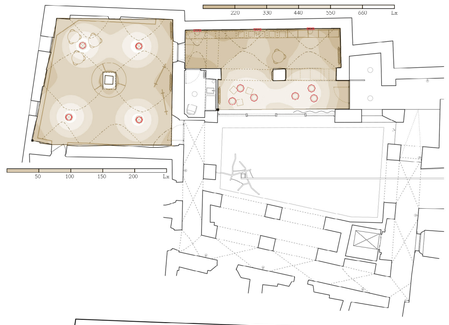

ABACO DELLE FINITURE

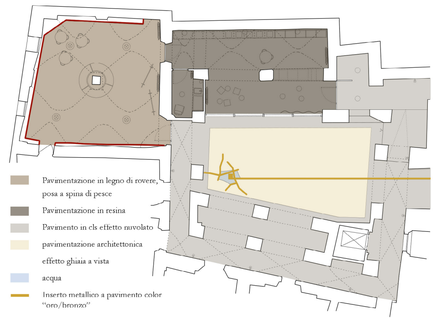

DEMOLIZIONI E NUOVE COSTRUZIONI - OPERE EDILI

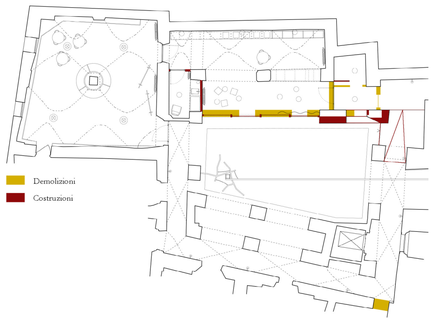

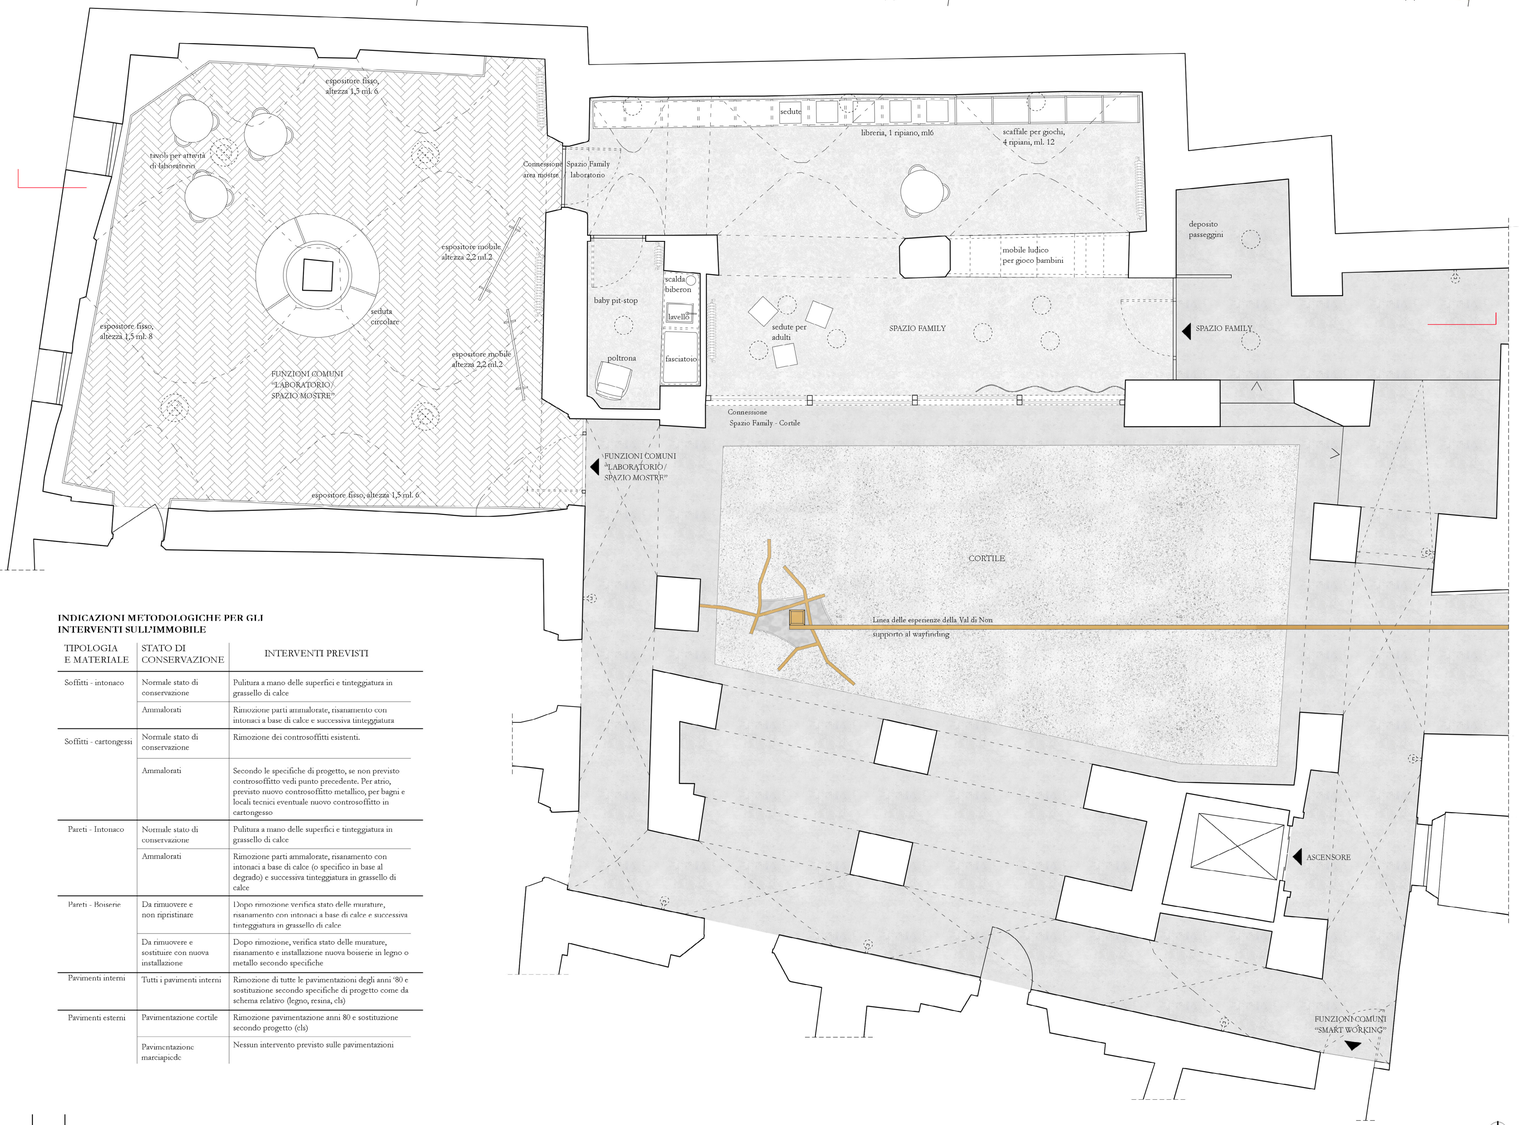

PIANTA 1 :50

INDICAZIONI METODOLOGICHE PER GLI INTERVENTI SULL'IMMOBILE

TIPOLOGIA E MATERIALE	STATO DI CONSERVAZIONE	INTERVENTI PREVISTI
Soffitti - intonaco	Normale stato di conservazione	Pulitura a mano delle superfici e tinteggiatura in grassello di calce
	Ammalorati	Rimozione parti ammalorate, risanamento con intonaci a base di calce e successiva tinteggiatura
Soffitti - cartongessi	Normale stato di conservazione	Rimozione dei controsoffitti esistenti.
	Ammalorati	Secondo le specifiche di progetto, se non previsto controsoffitto vedi punto precedente. Per atrio, previsto nuovo controsoffitto metallico, per bagni e locali tecnici eventuale nuovo controsoffitto in cartongesso
Pareti - Intonaco	Normale stato di conservazione	Pulitura a mano delle superfici e tinteggiatura in grassello di calce
	Ammalorati	Rimozione parti ammalorate, risanamento con intonaci a base di calce (o specifico in base al degrado) e successiva tinteggiatura in grassello di calce
Pareti - Bousere	Da rimuovere e non ripristinare	Dopo rimozione verifica stato delle murature, risanamento con intonaci a base di calce e successiva tinteggiatura in grassello di calce
	Da rimuovere e sostituire con nuova installazione	Dopo rimozione, verifica stato delle murature, risanamento e installazione nuova bousere in legno o metallo secondo specifiche
Pavimenti interni	Tutti i pavimenti interni	Rimozione di tutte le pavimentazioni degli anni '80 e sostituzione secondo specifiche di progetto come da schema relativo (legno, resina, cls)
Pavimenti esterni	Pavimentazione cortile	Rimozione pavimentazione anni 80 e sostituzione secondo progetto (cls)
	Pavimentazione marciapiede	Nessun intervento previsto sulle pavimentazioni

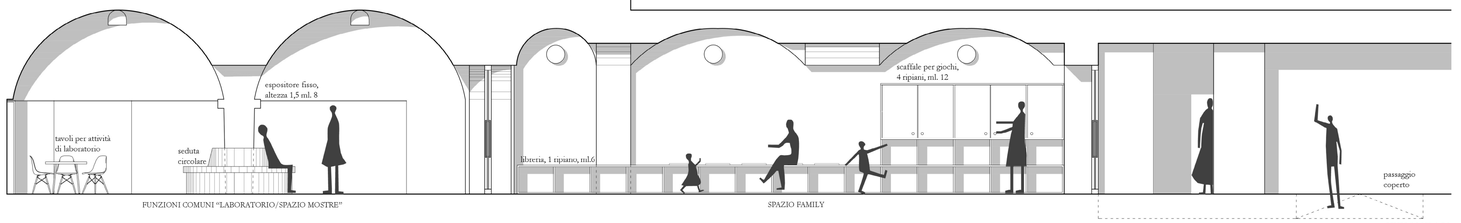

SEZIONE 1:50