




Planimetria dei nuclei funzionali Spazio Family, cortile e postazioni smart working - scala 1:50

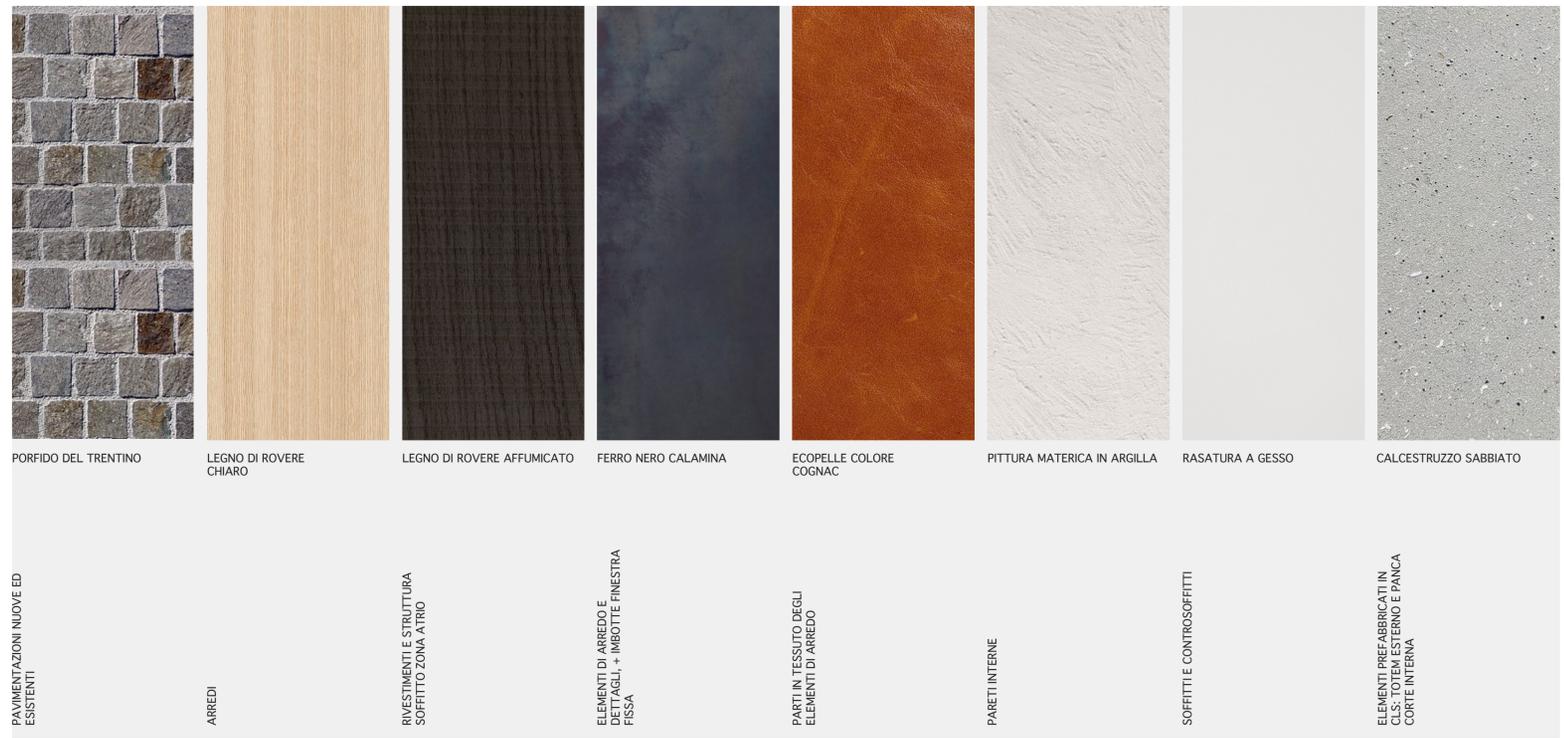

PORFIDO DEL TRENTO
 LEGNO DI ROVERE CHIARO
 LEGNO DI ROVERE AFFUMICATO
 FERRO NERO CALAMINA
 ECOPELLE COLORE COGNAC
 PITTURA MATERICA IN ARGILLA
 RASATURA A GESSO
 CALCESTRUZZO SABBATO

PAVIMENTAZIONI NUOVE ED ESISTENTI
 ARREDI
 RIVESTIMENTI E STRUTTURA SOFFITTO ZONA ATRIO
 ELEMENTI DI ARREDO E DETTAGLI, + IMBOTTE FINESTRA FISSA
 PARTI IN TESSUTO DEGLI ELEMENTI DI ARREDO
 PARETI INTERNE
 SOFFITTI E CONTROSOFFITTI
 ELEMENTI PREFABBRICATI IN CLS: TOTEM ESTERNO E PANCA CORTE INTERNA

Moodboard dei materiali utilizzati

FONT GRAFICA: GENEVA
 Il font scelto per le grafiche è il GENEVA, un font senza grazie, pulito, chiaro alla lettura anche su piccole dimensioni e da distante. I loghi delle segnaletiche di sicurezza necessari verranno stilizzati e uniformati allo stesso stile grafico.



Info-grafiche



Vista della corte interna con la zona ricreativa e a sinistra gli spazi per lo smart-working