






Planimetria dei nuclei funzionali Infopoint Coop Smeraldo, sala riunioni e atrio Comune - scala 1:50

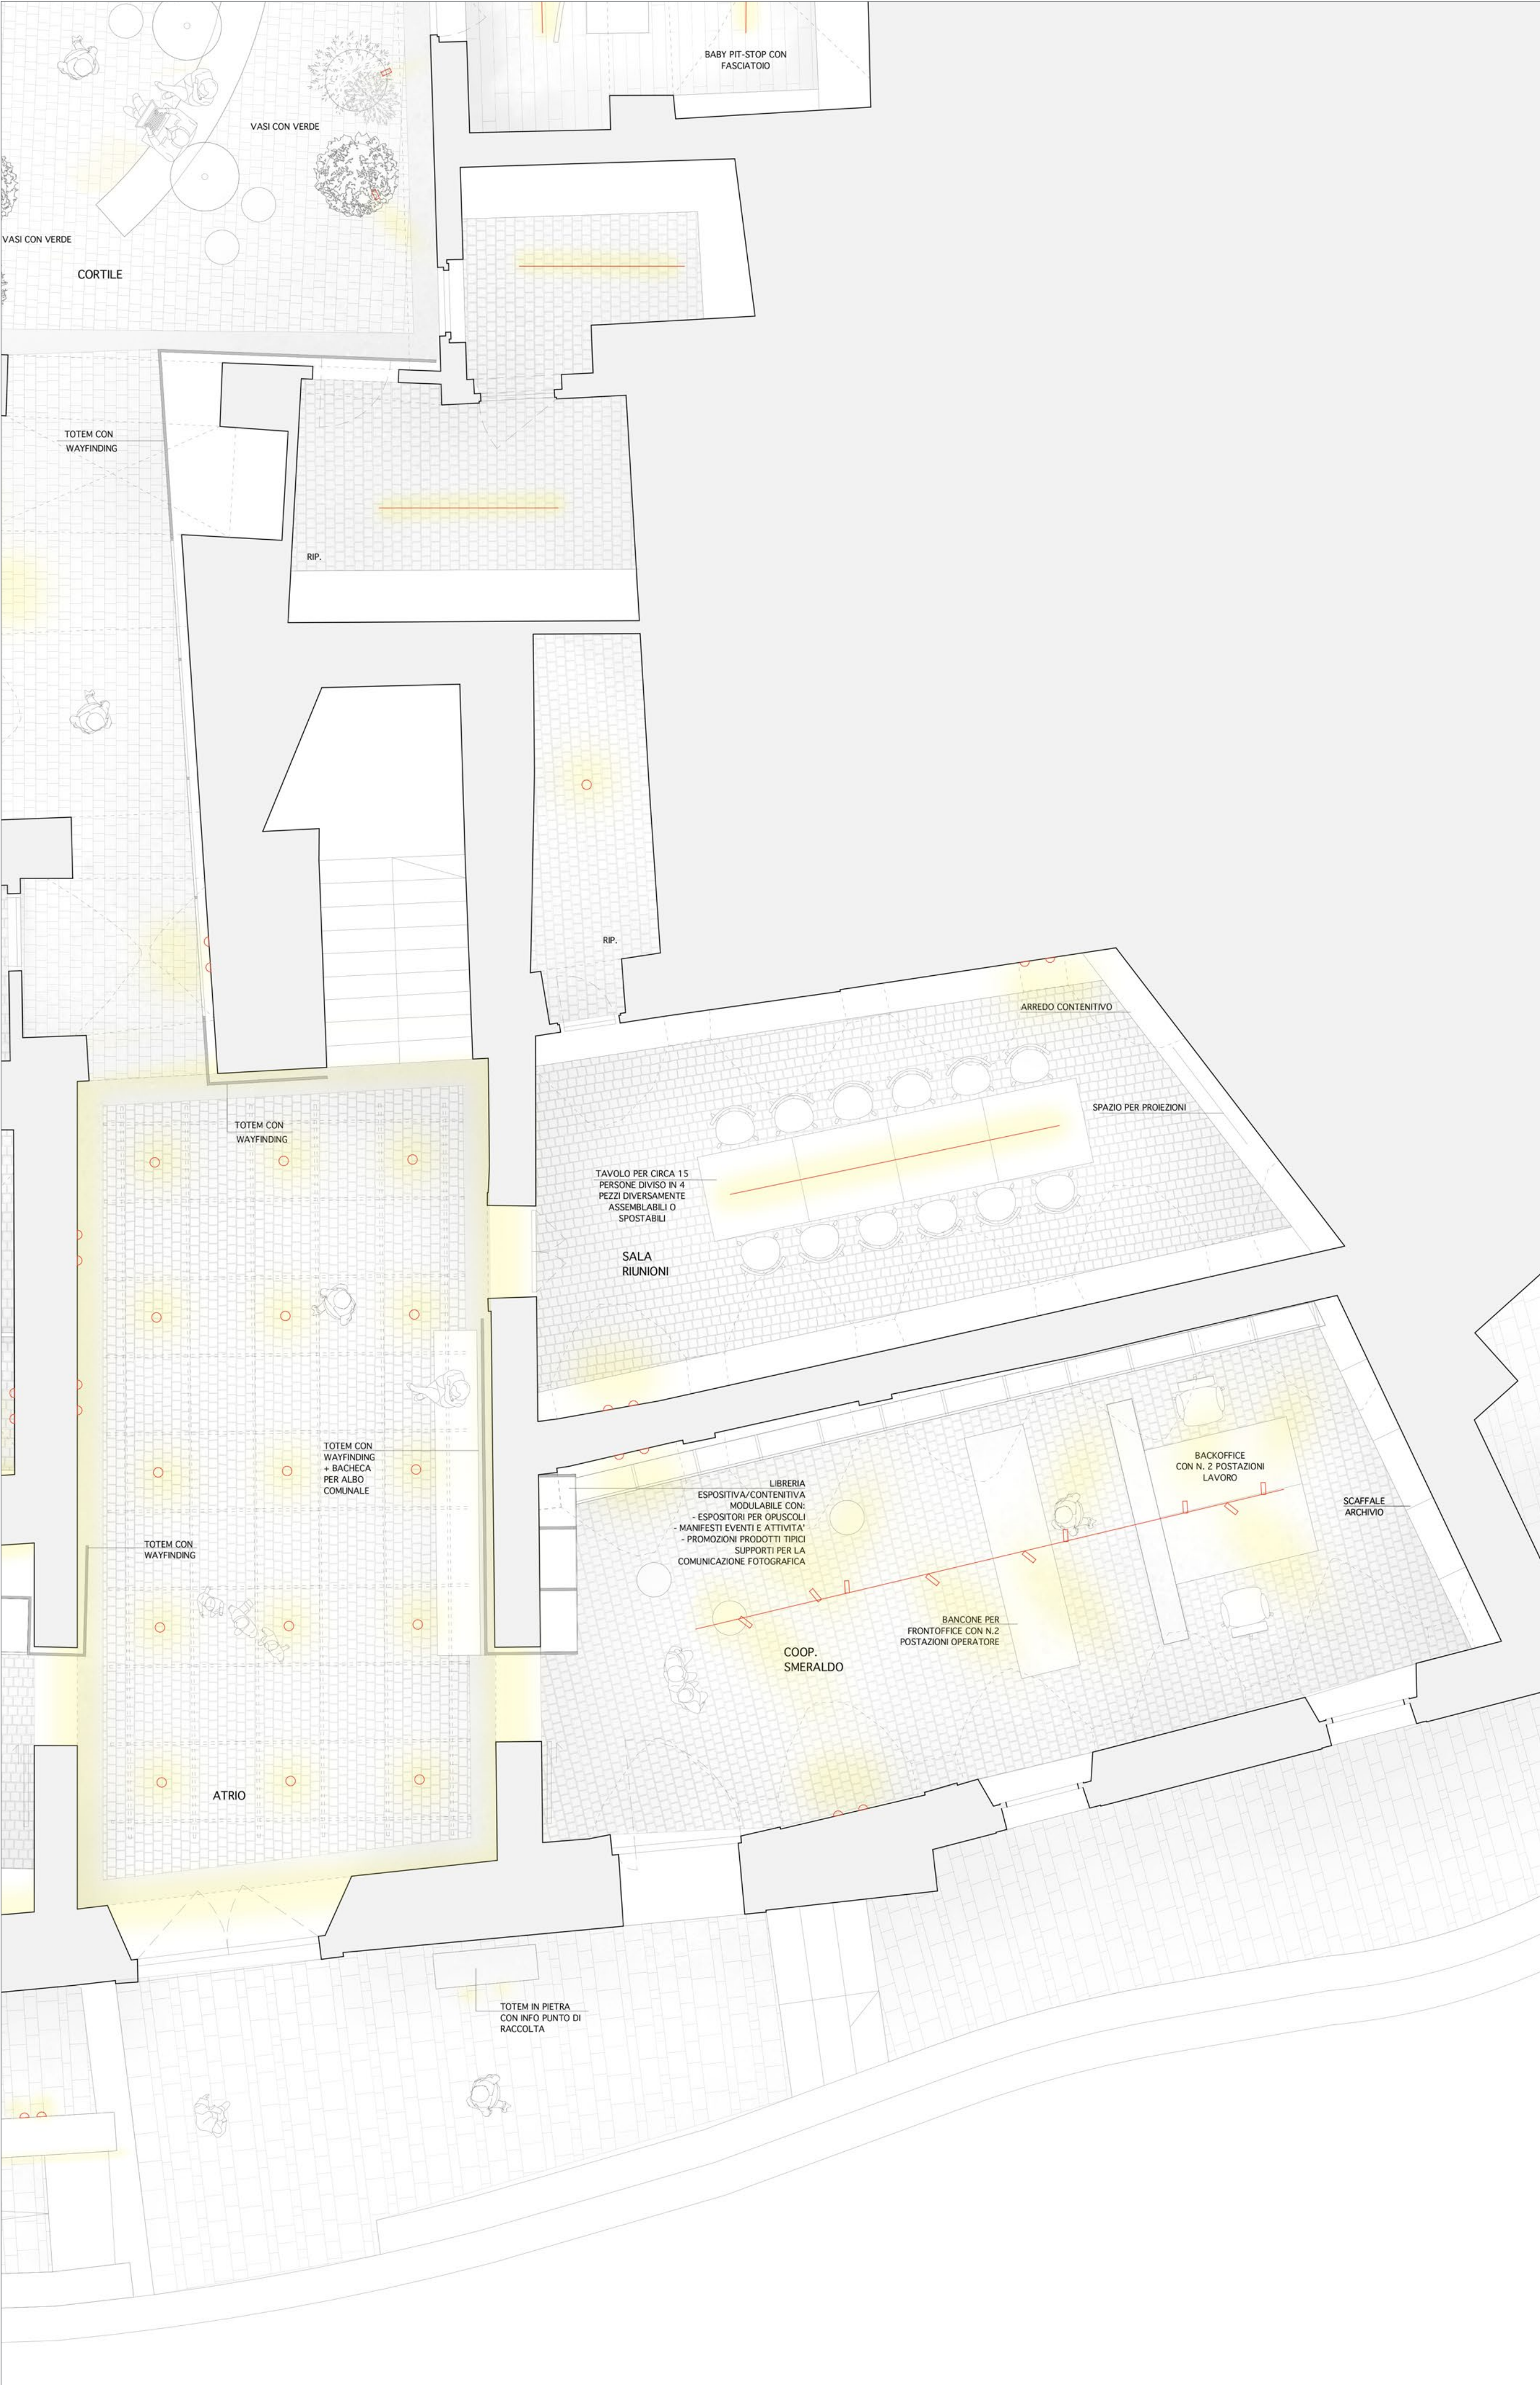


Prospetto di dettaglio dell'ingresso all'APT Val di Non - sc. 1:20

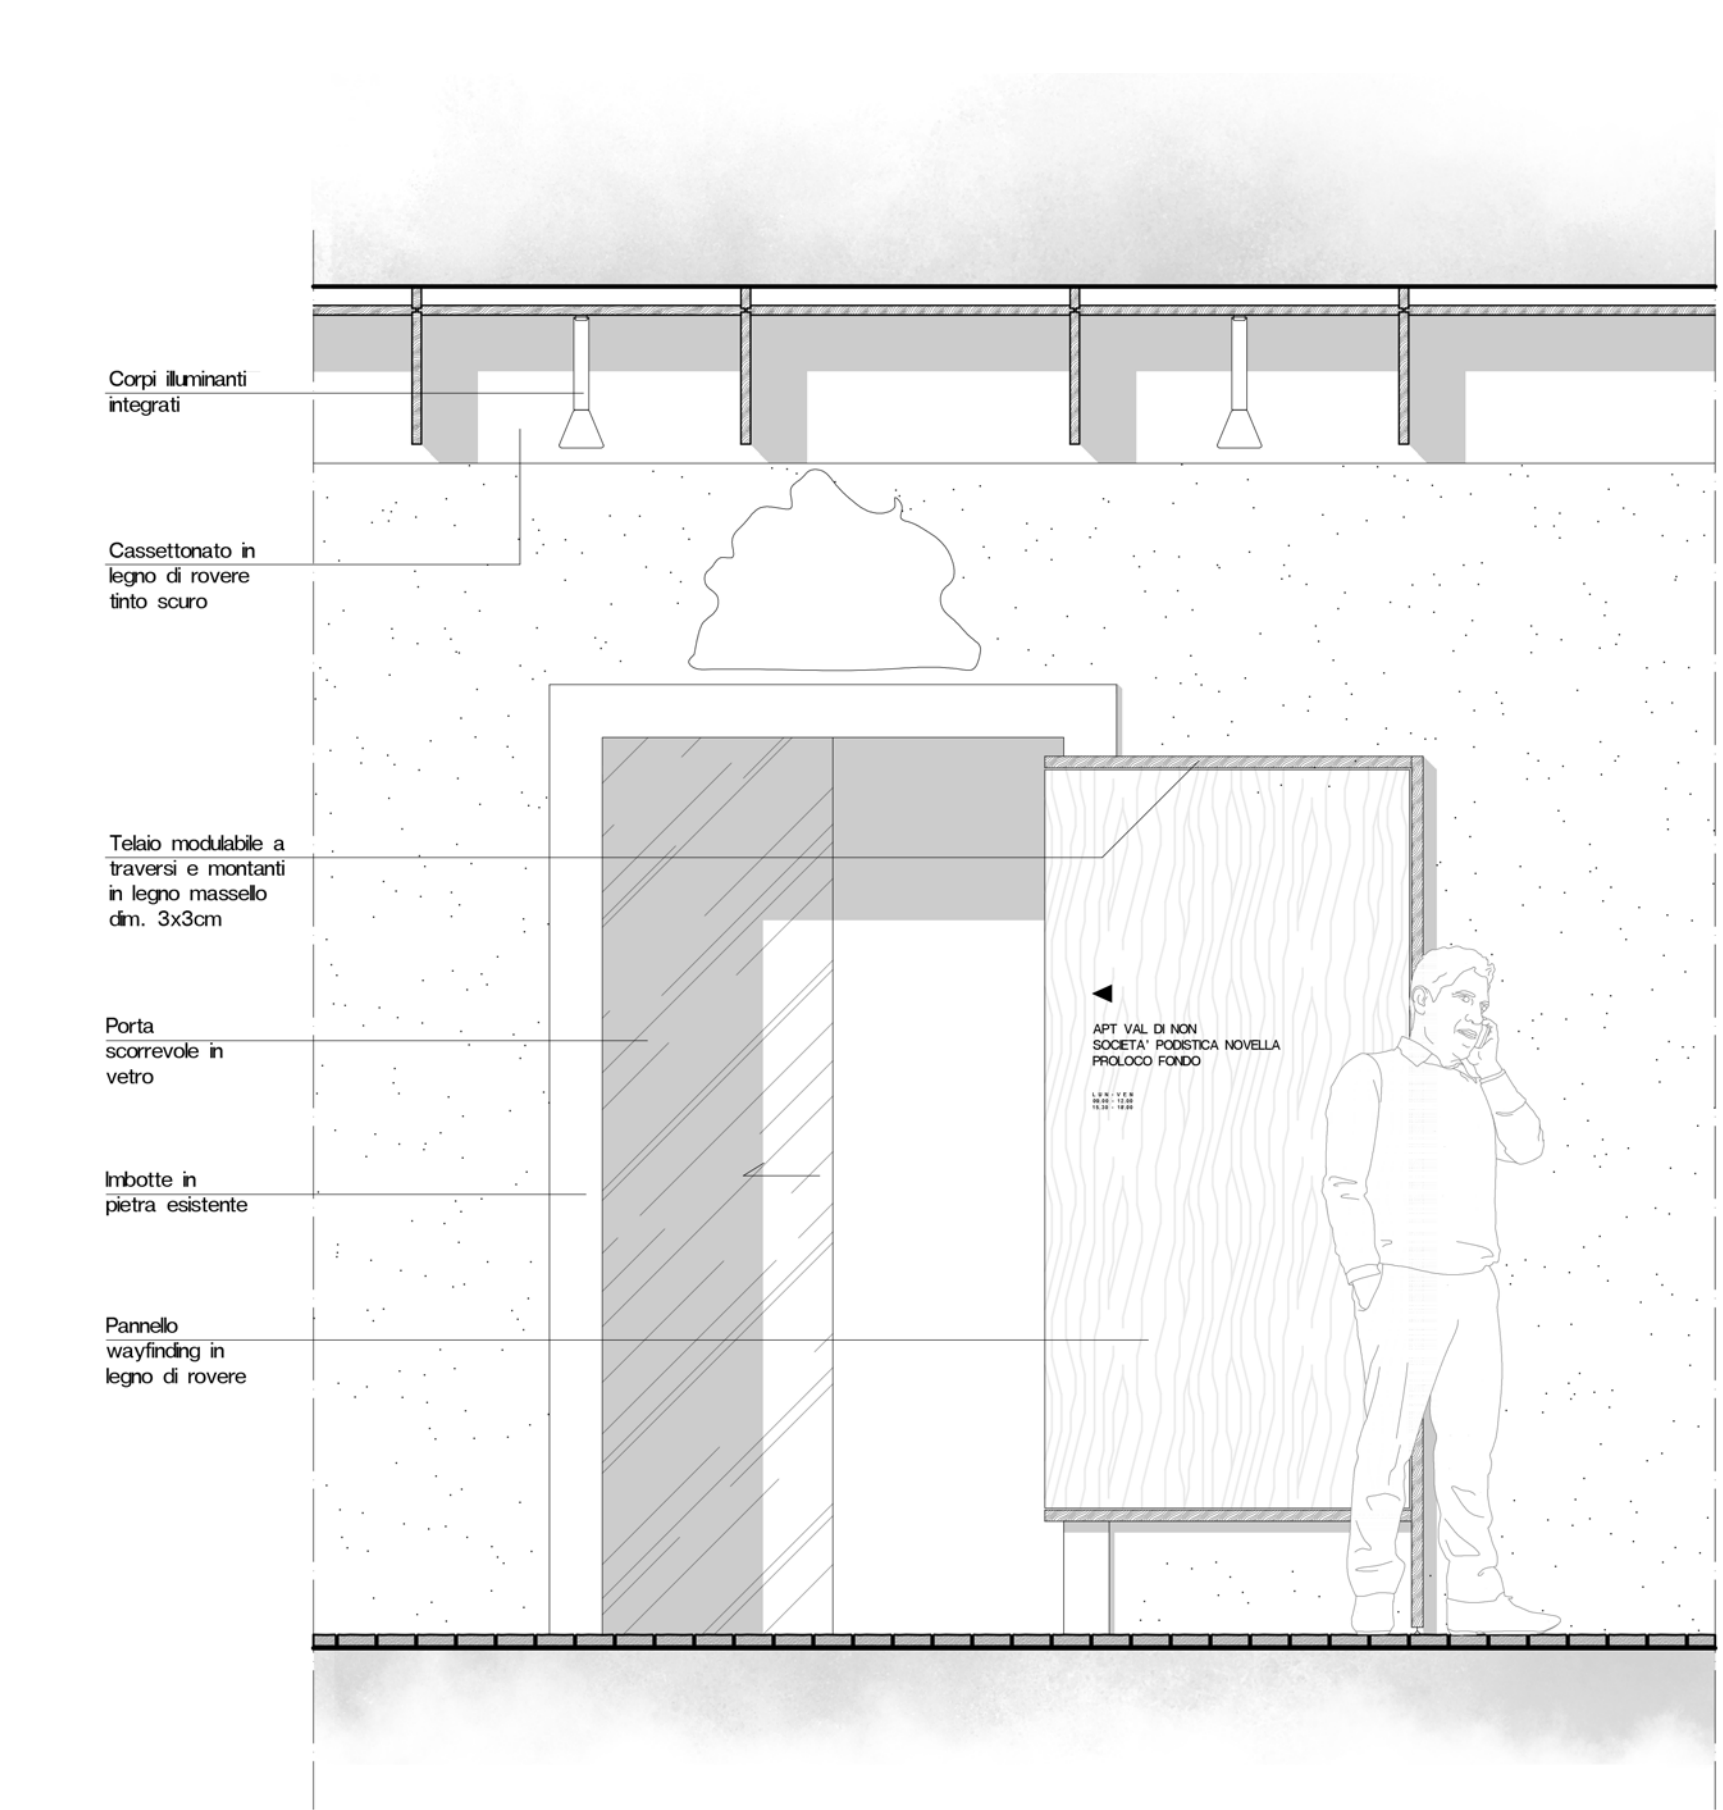

Vista render della cooperativa Smeraldo

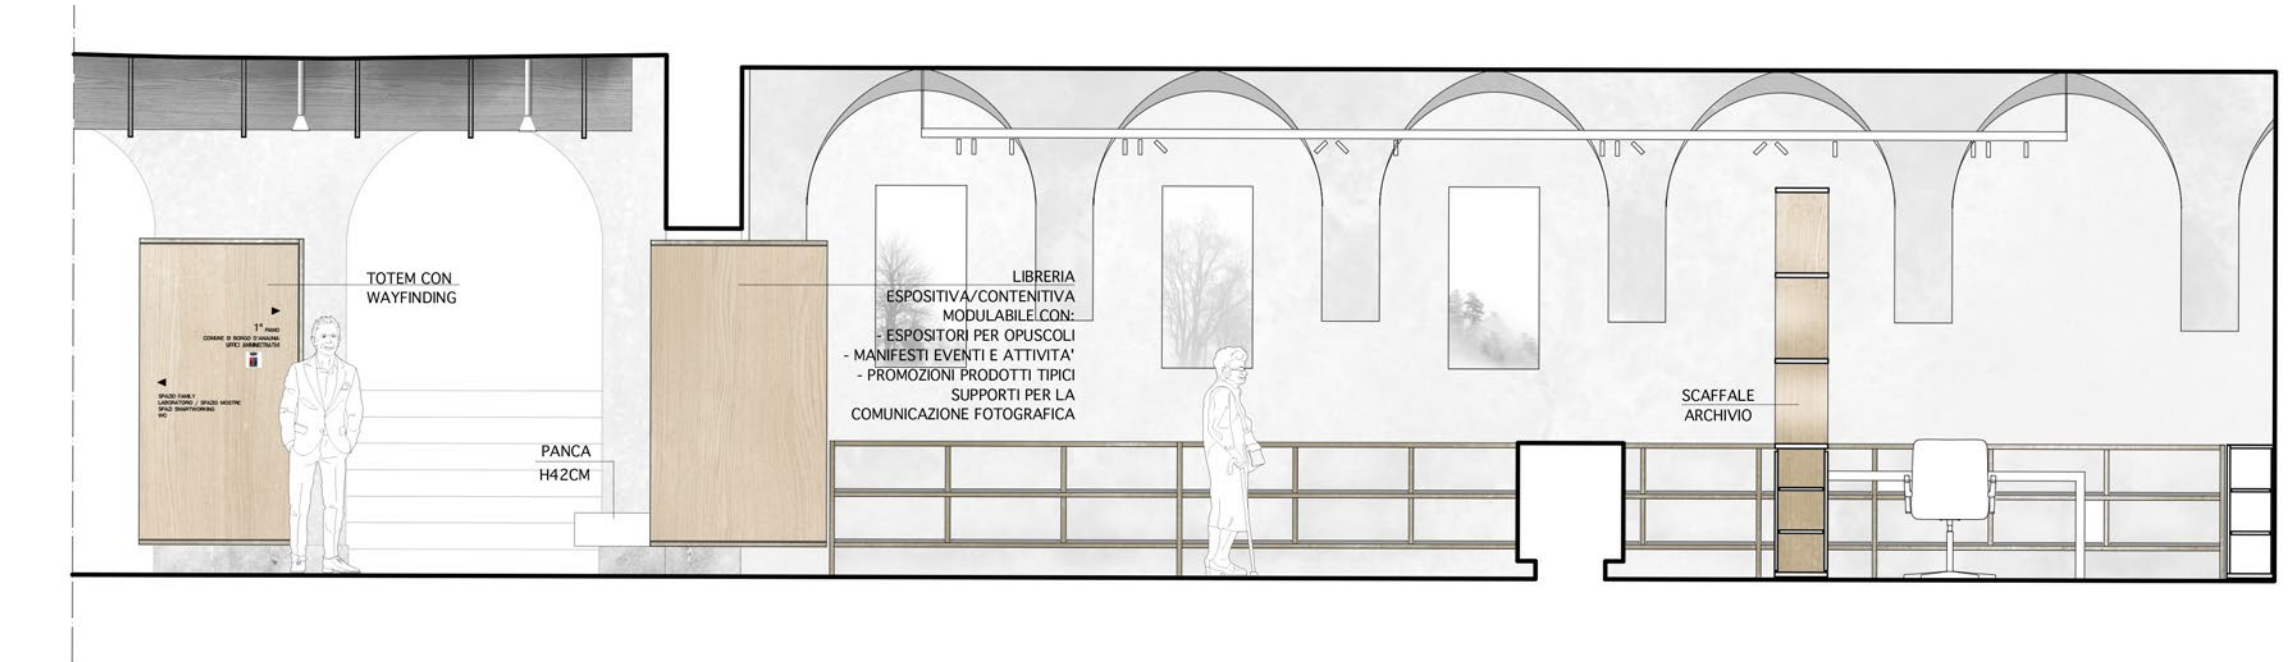

Sezione - scala 1:50

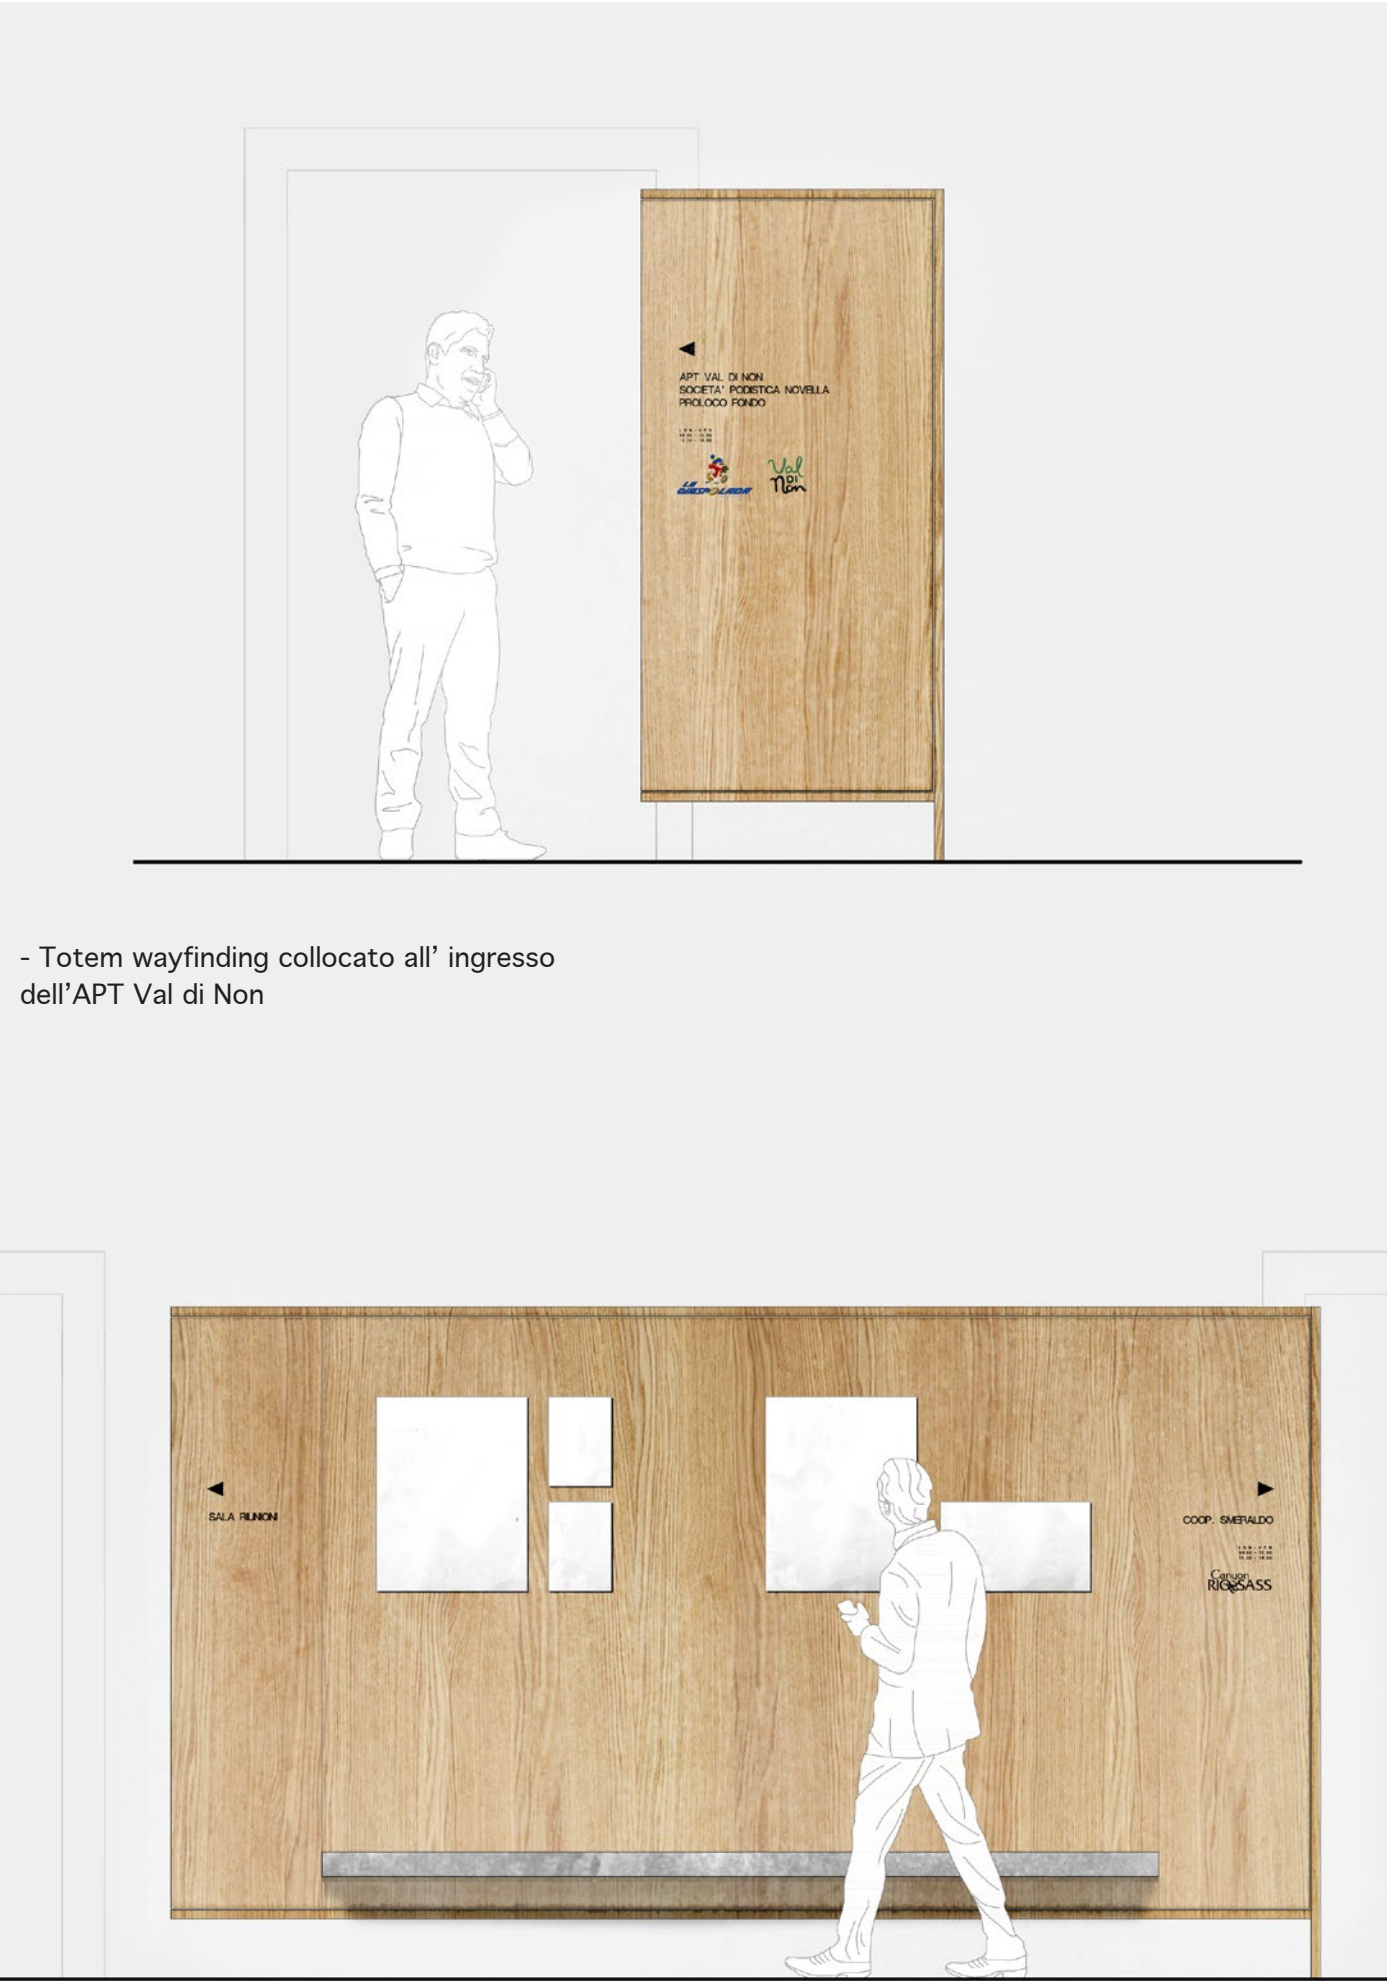

- Totem wayfinding e bacheca affissioni collocato tra la parete di ingresso alla coop. Smeraldo e l'ingresso alla sala riunioni.



Dettaglio dei totem wayfinding