



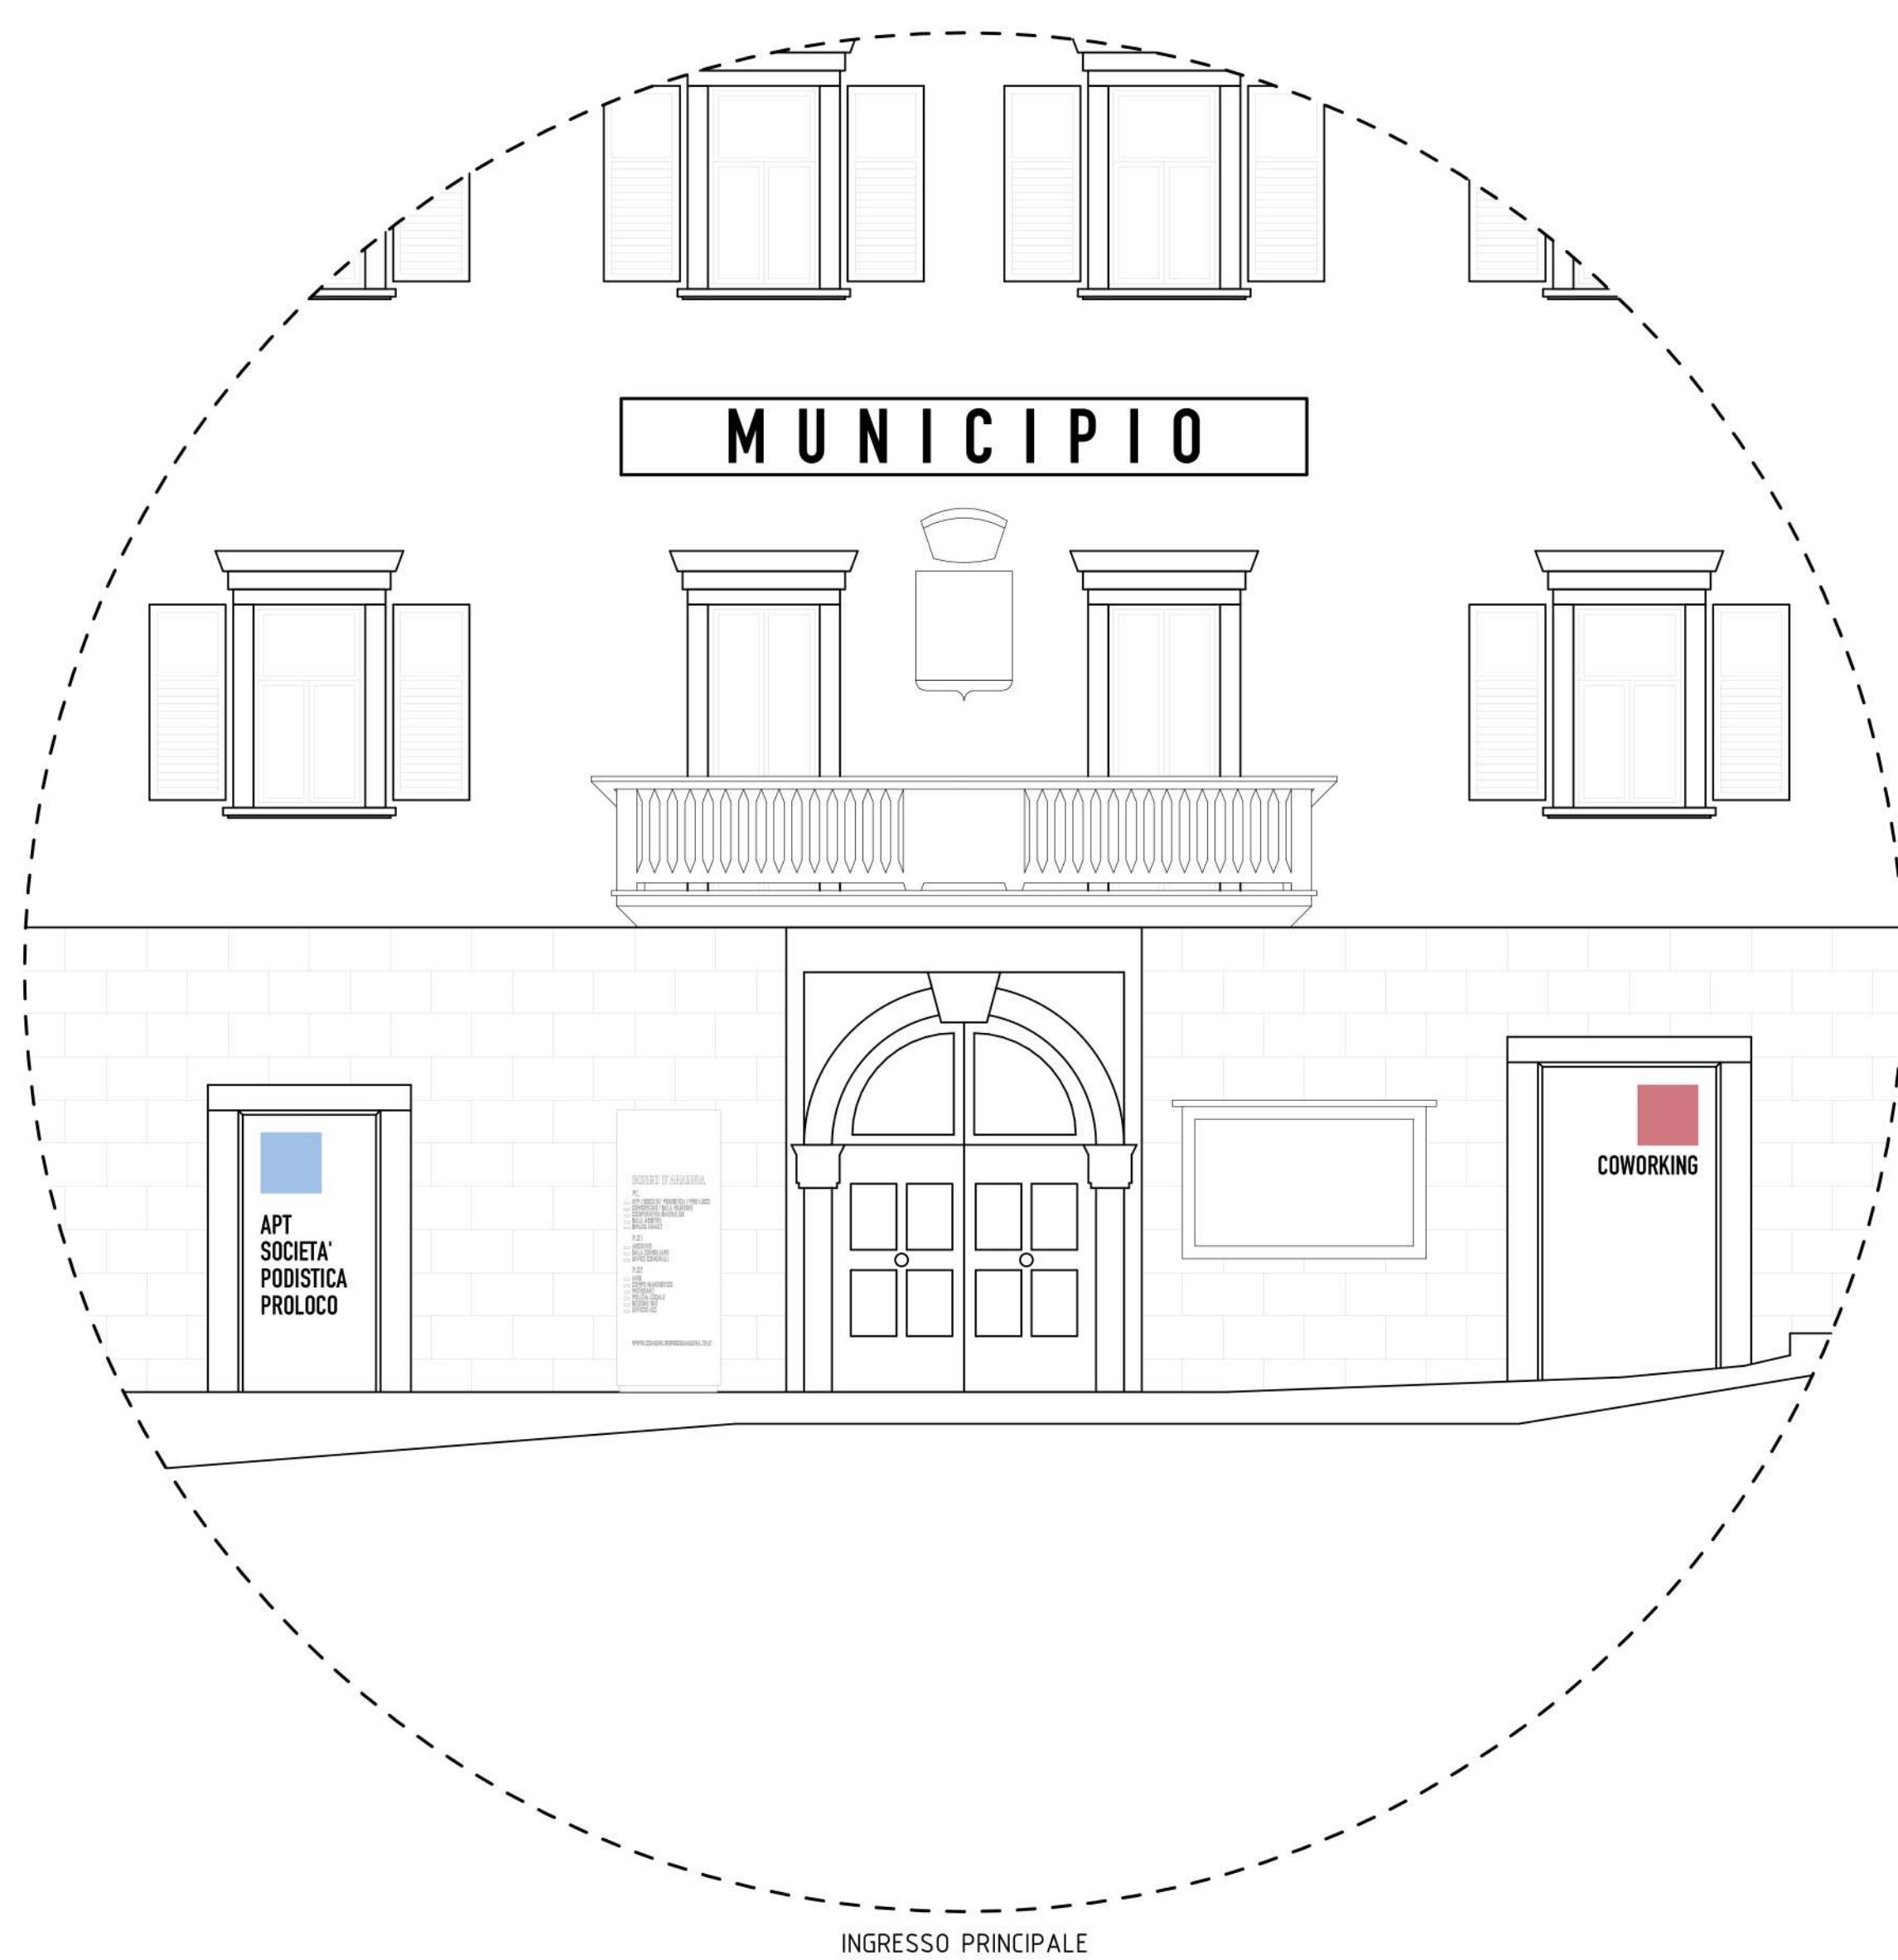

totem x 1
corpo in acciaio corten;
dim: 70x30x190h

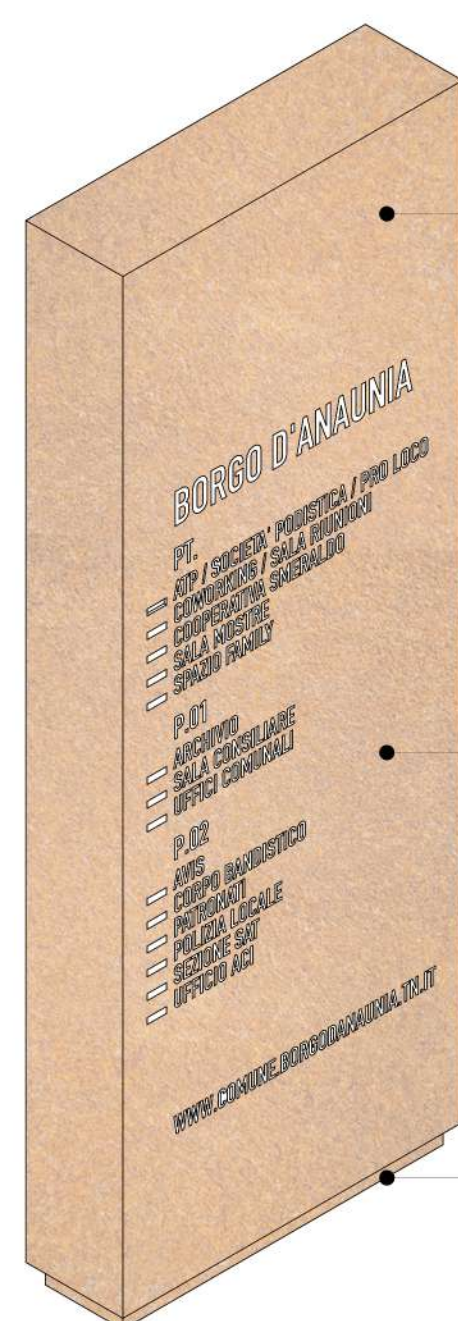


— rivestimento esterno in acciaio corten


pannello touchscreen informativo

— elenco uffici / associazioni

— basamento di stacco da terra

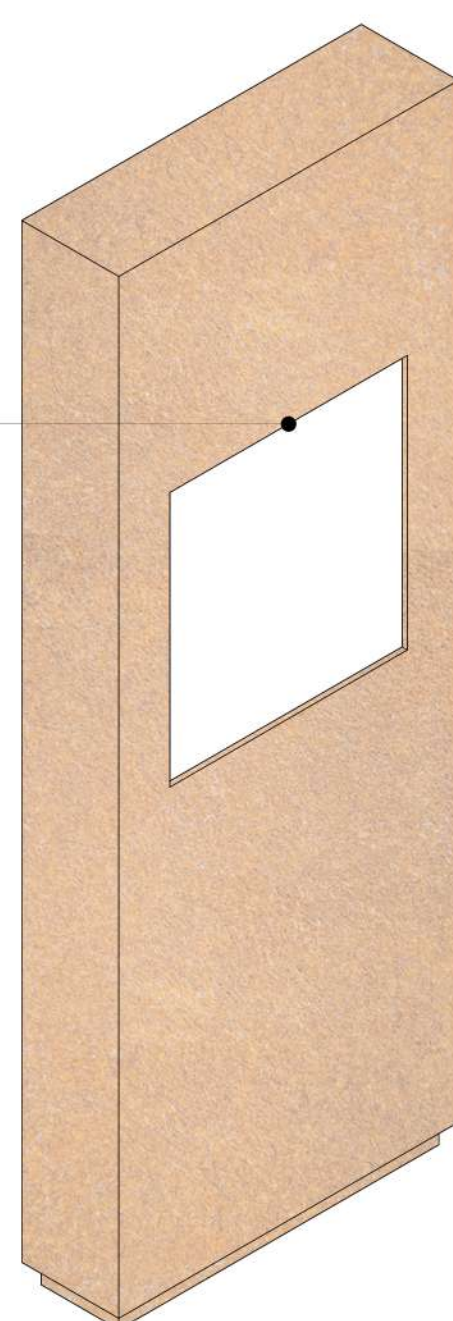


espositore x 3
 ripiani inclinati in metallo;
 piattine verticali in metallo;
 corpo contenitore in abete / rovere
 dim: 60x35x180h

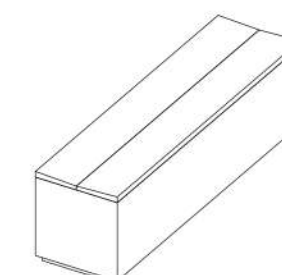

panchina x 2
seduta in abete / rovere;
corpo in abete / rovere;
dim: 200x40x42h



totem x 1
corpo in acciaio corten;
dim: 70x30x190h

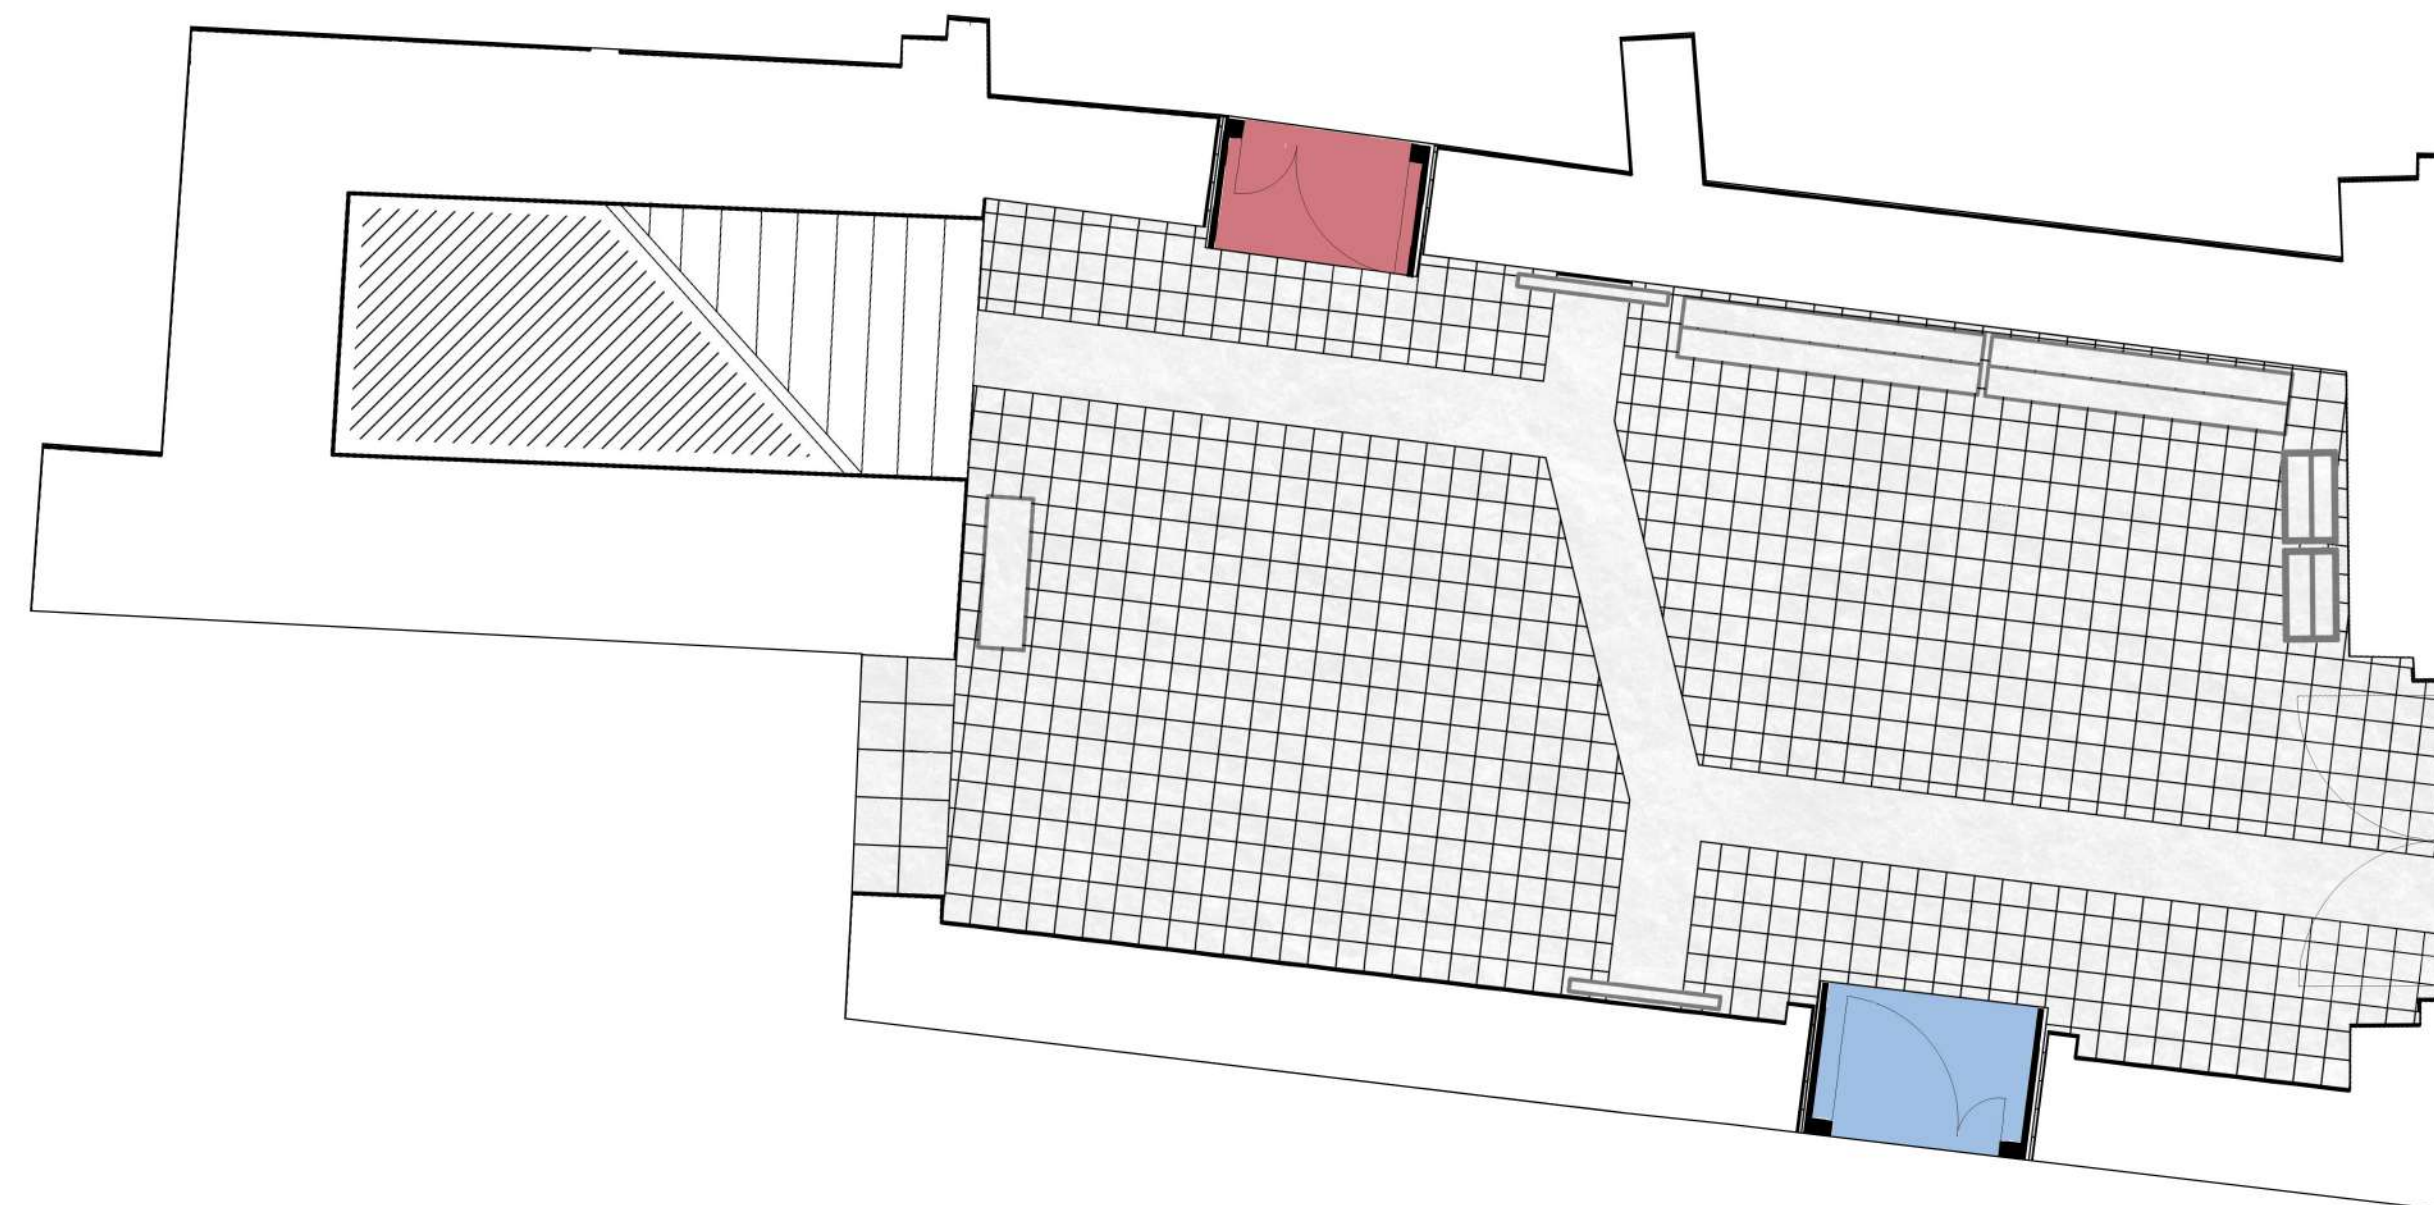

ATRIO DI INGRESSO - scala 1: 50 / vedi legenda TAV.01

