



Planimetria dei nuclei funzionali Infopoint APT, Podistica Novella e ProLoco - scala 1:50




Vista render dell'APT Val di Non



Vista render dell'APT Val di Non



Dettaglio della libreria espositiva dell'APT Val di Non - scala 1:20

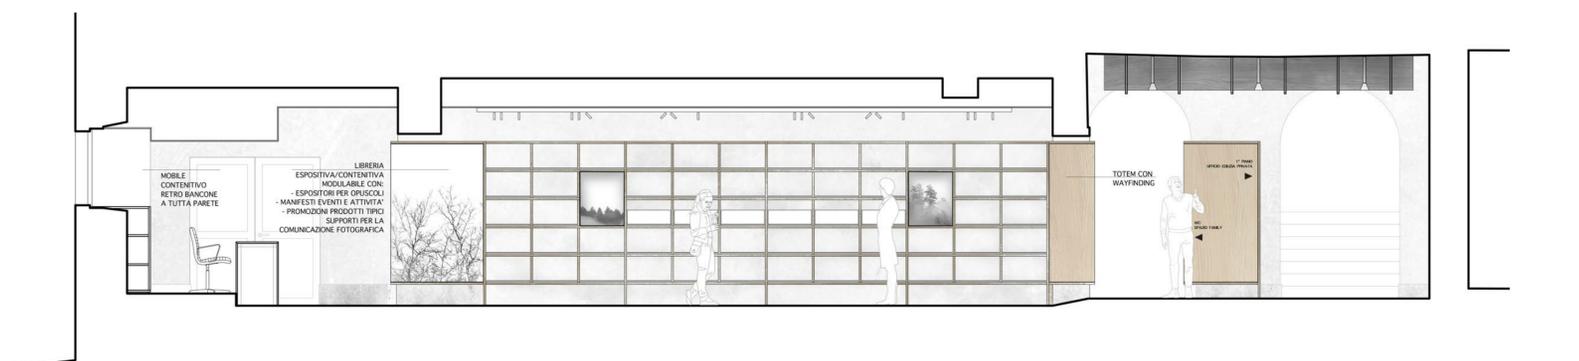

Sezione - scala 1:50