



ATP / SOCIETA' PODISTICA / PRO LOCO - scala 1: 50 / vedi legenda TAV.01

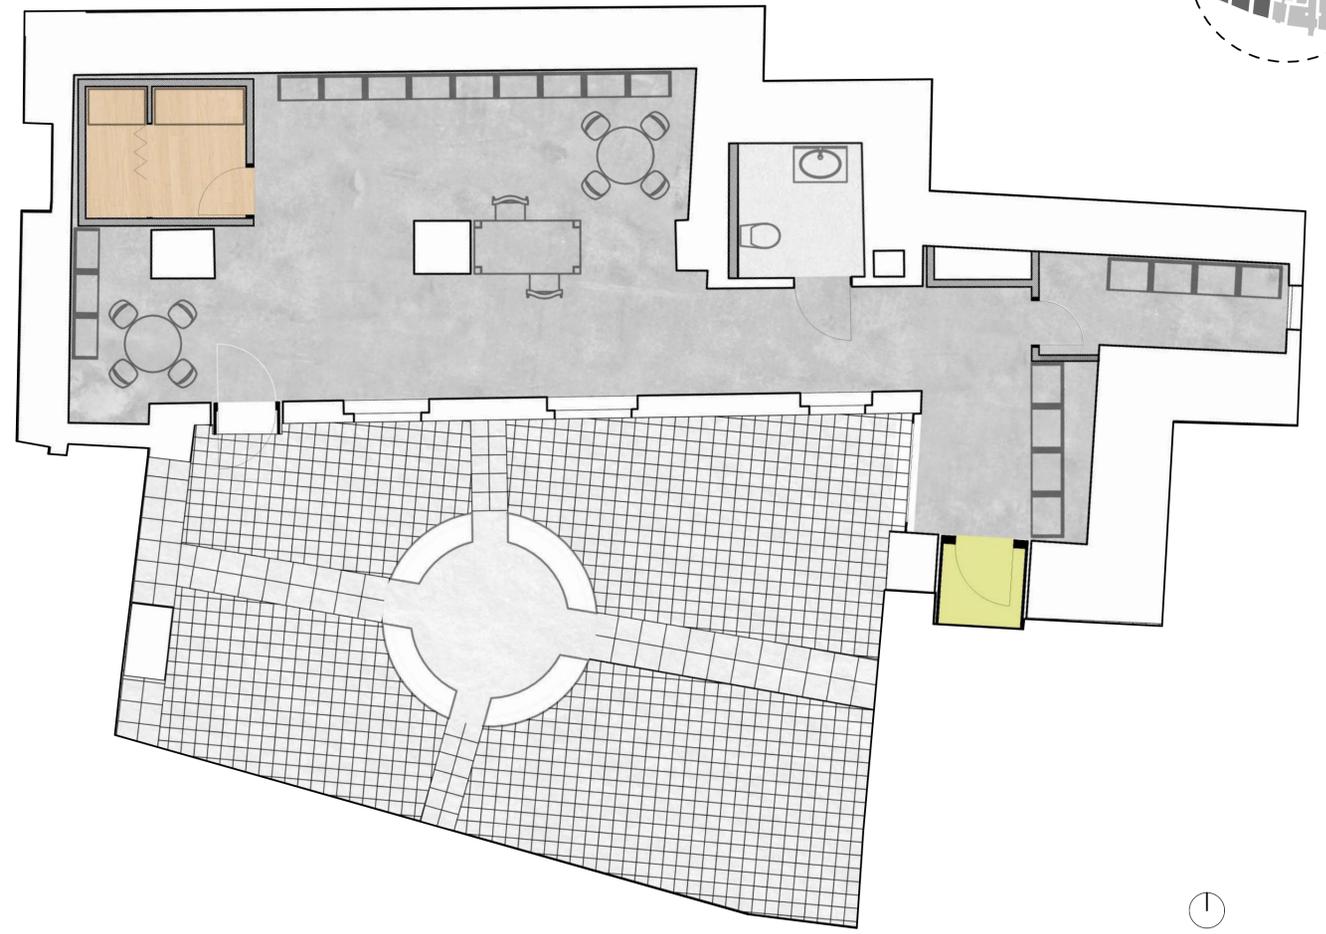


SPAZIO FAMILY E CORTILE INTERNO - scala 1: 50 / vedi legenda TAV.01

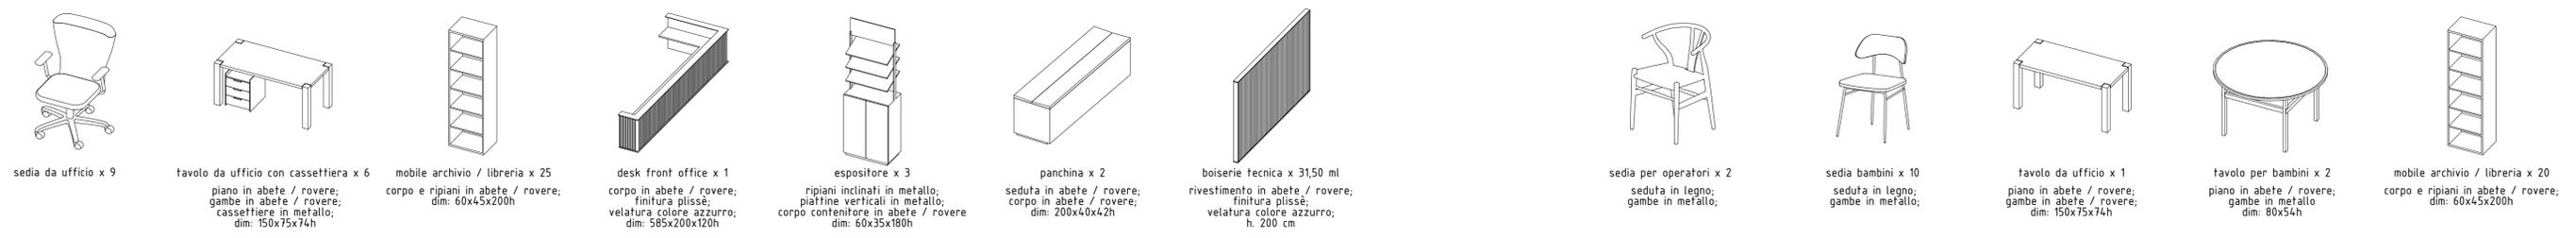

- 01 sedia da ufficio x 9
- 02 tavolo da ufficio con cassettiera x 6
piano in abete / rovere;
gambe in abete / rovere;
cassettiere in metallo;
dim: 150x75x74h
- 03 mobile archivio / libreria x 25
corpo e ripiani in abete / rovere;
dim: 60x45x200h
- 04 desk front office x 1
corpo in abete / rovere;
finitura plissè;
velatura colore azzurro;
dim: 585x200x120h
- 05 espositore x 3
ripiani inclinati in metallo;
piattine verticali in metallo;
corpo contenitore in abete / rovere
dim: 60x35x180h
- 06 panchina x 2
seduta in abete / rovere;
corpo in abete / rovere;
dim: 200x40x42h
- 07 boiserie tecnica x 31,50 ml
rivestimento in abete / rovere;
finitura plissè;
velatura colore azzurro;
h. 200 cm
- 08 sedia per operatori x 2
seduta in legno;
gambe in metallo;
- 09 sedia bambini x 10
seduta in legno;
gambe in metallo;
- 10 tavolo da ufficio x 1
piano in abete / rovere;
gambe in abete / rovere;
dim: 150x75x74h
- 11 tavolo per bambini x 2
piano in abete / rovere;
gambe in metallo
dim: 80x54h
- 12 mobile archivio / libreria x 20
corpo e ripiani in abete / rovere;
dim: 60x45x200h

- 01 boiserie in abete/rovere
"a poro aperto"
tinta con colori vegetali
- 02 inbotte finestre
in abete/rovere al naturale
- 03 scrivania
in abete/rovere al naturale
- 04 cassettiera in metallo
- 05 bancone
in abete/rovere
"a poro aperto"
tinto con colori vegetali
- 06 parete di fondo
con finitura in microcemento
- 07 pavimento in microcemento
- 08 espositori in abete/rovere al naturale
e acciaio verniciato
- 09 porta di ingresso vetrata
- 10 pareti intonacate
color bianco avorio
- 11 luci/streap led
integrate nelle boiserie
- 12 moduli libreria
in abete/rovere al naturale
- 13 scritta in lamiera color ottone

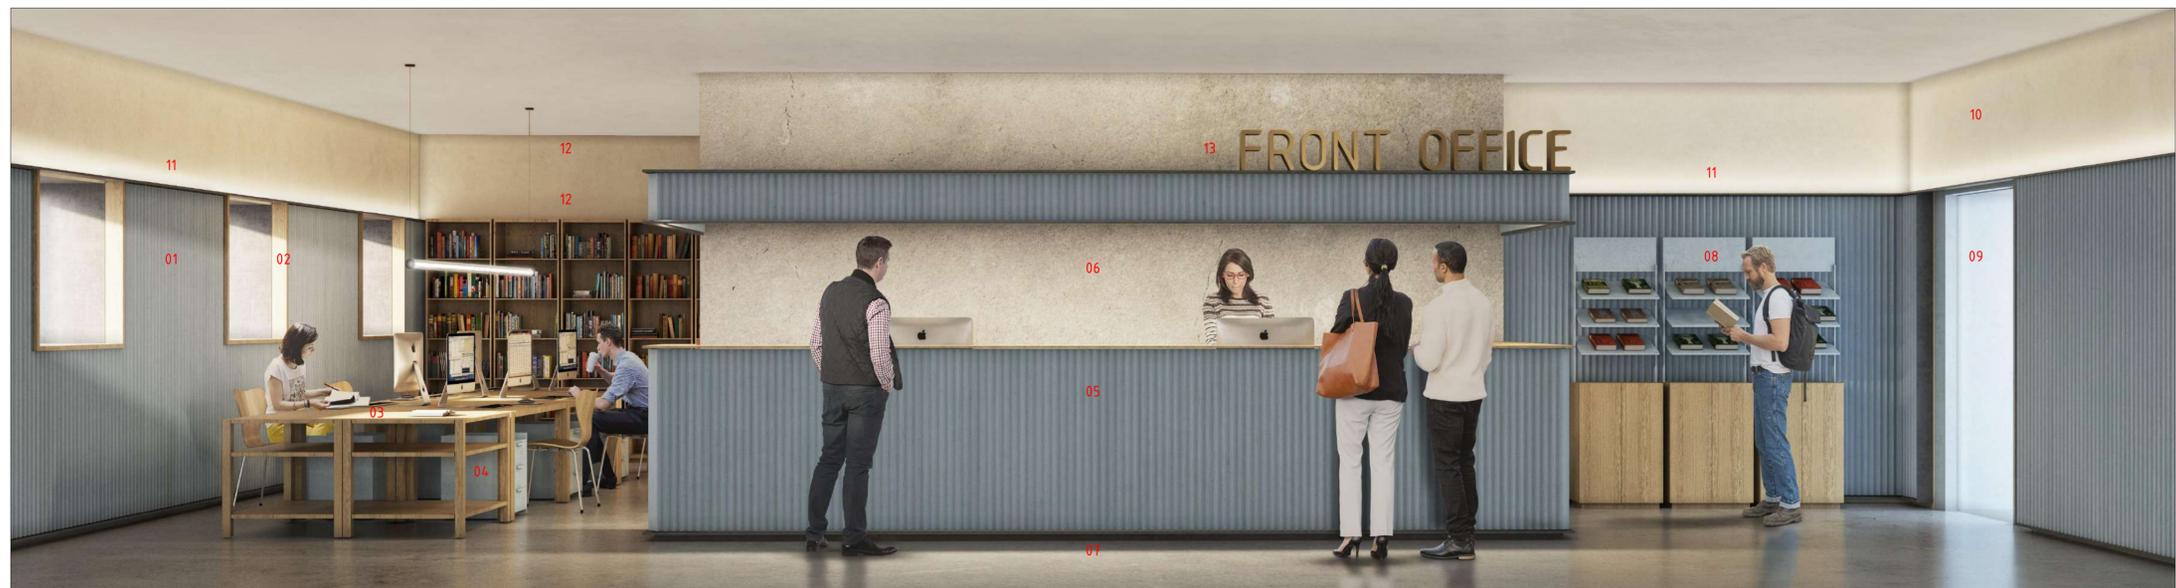

ATP / SOCIETA' PODISTICA / PRO LOCO - vista prospettica