



VISTA INTERNA DELLA COOPERATIVA SMERALDO

ABACO DEGLI ARREDI





ATRIO:

- A1 - bacheca albo comunale ml.2
- A2 - espositore cartoline ml.2

COOPERATIVA SMERALDO:


- B1 - scrivania con pc e cassetteria ml.1,35
- B2 - scaffale archivio filedon e materiale informativo, 3 ripiani, ml.18
- B3 - bancone con cassetteria e contenitore, 2 postazioni, ml. 3
- F1 - espositore opuscoli, 2 ripiani, ml. 7
- F2 - vetrina esposizione prodotti tipici, 3 ripiani, ml.12
- F3 - supporto comunicazione fotografica
- F4 - bacheca per pubblicazione eventi attività

- FUNZIONI COMUNI, SALA RIUNIONI:
- R1 - scaffale archivio, arredo componibile e modulare
- R2 - tavoli per riunione, 15 persone
- R3 - R4 - telo per proiezioni e armadio per predisposizioni multimediali e tecnologiche

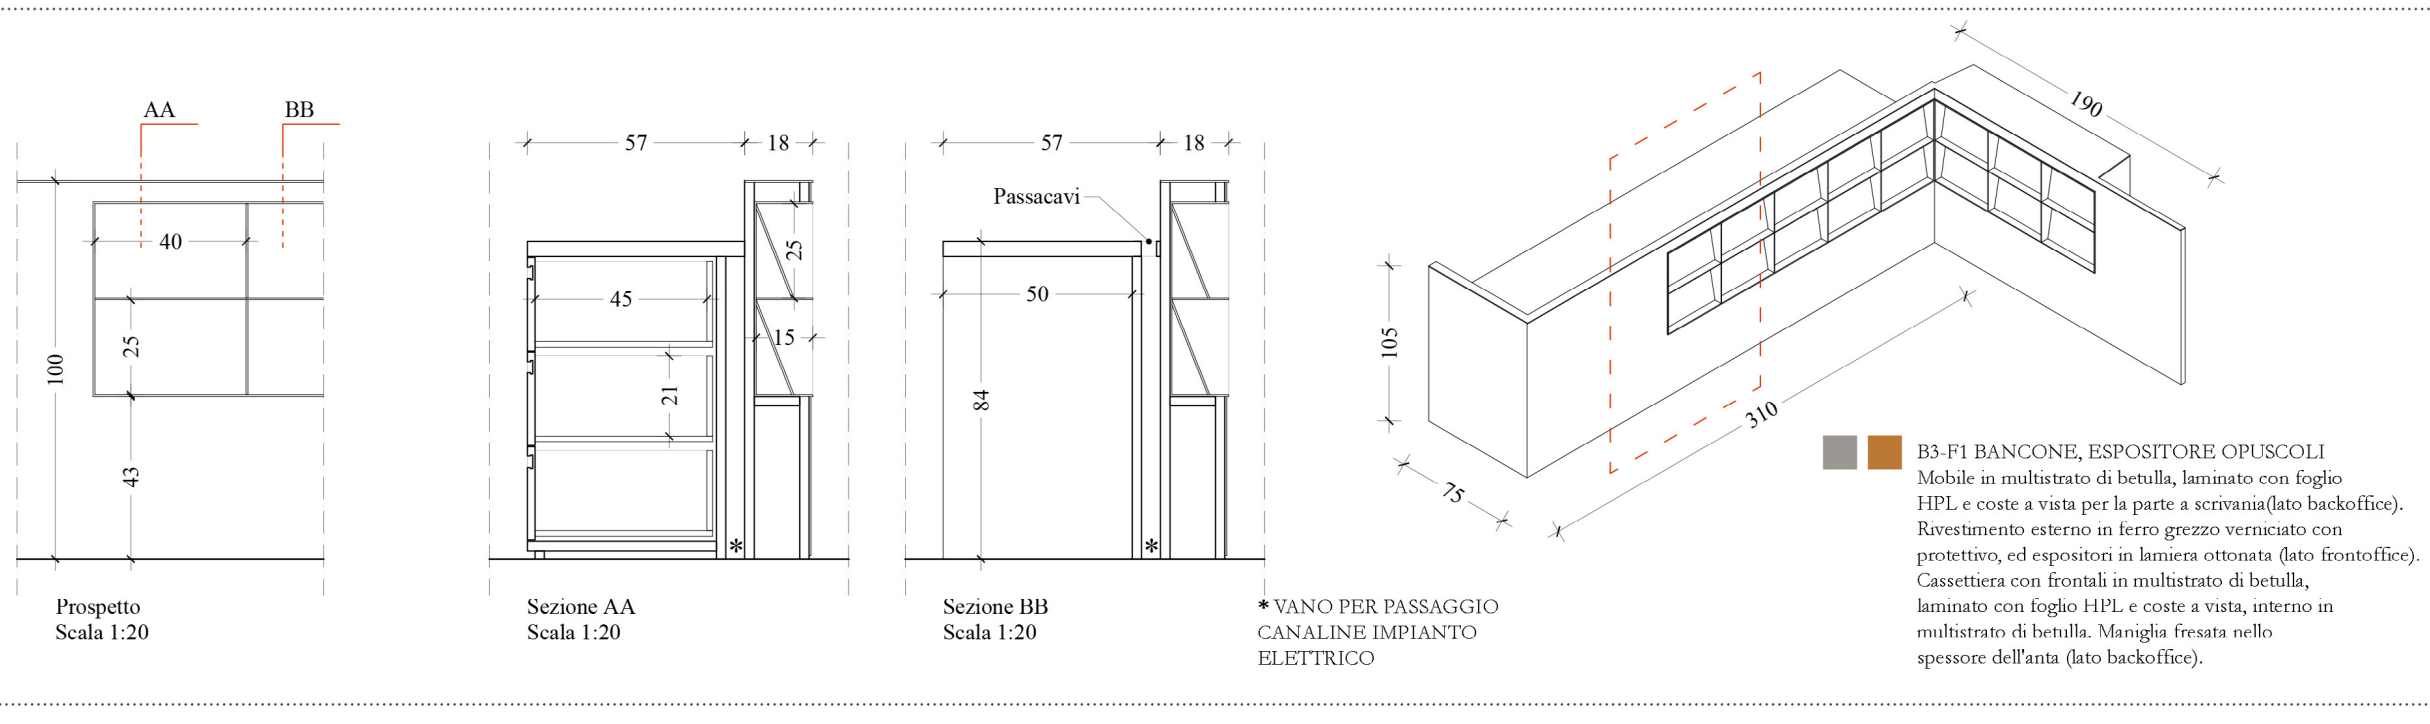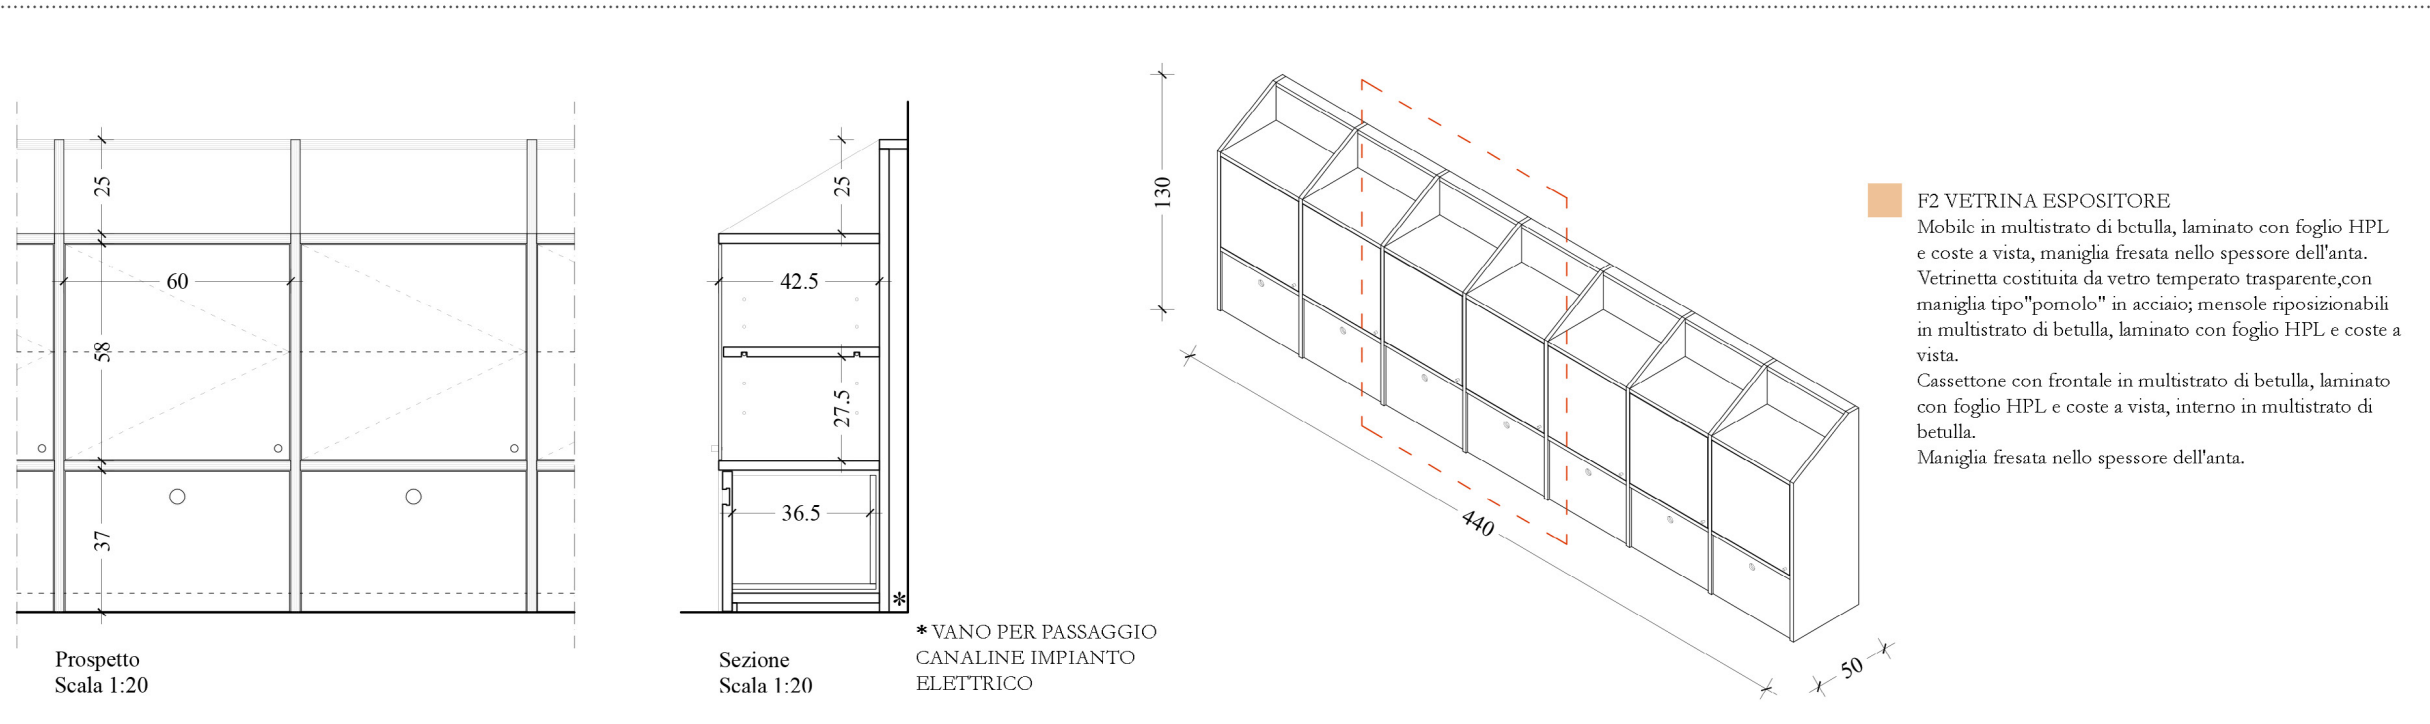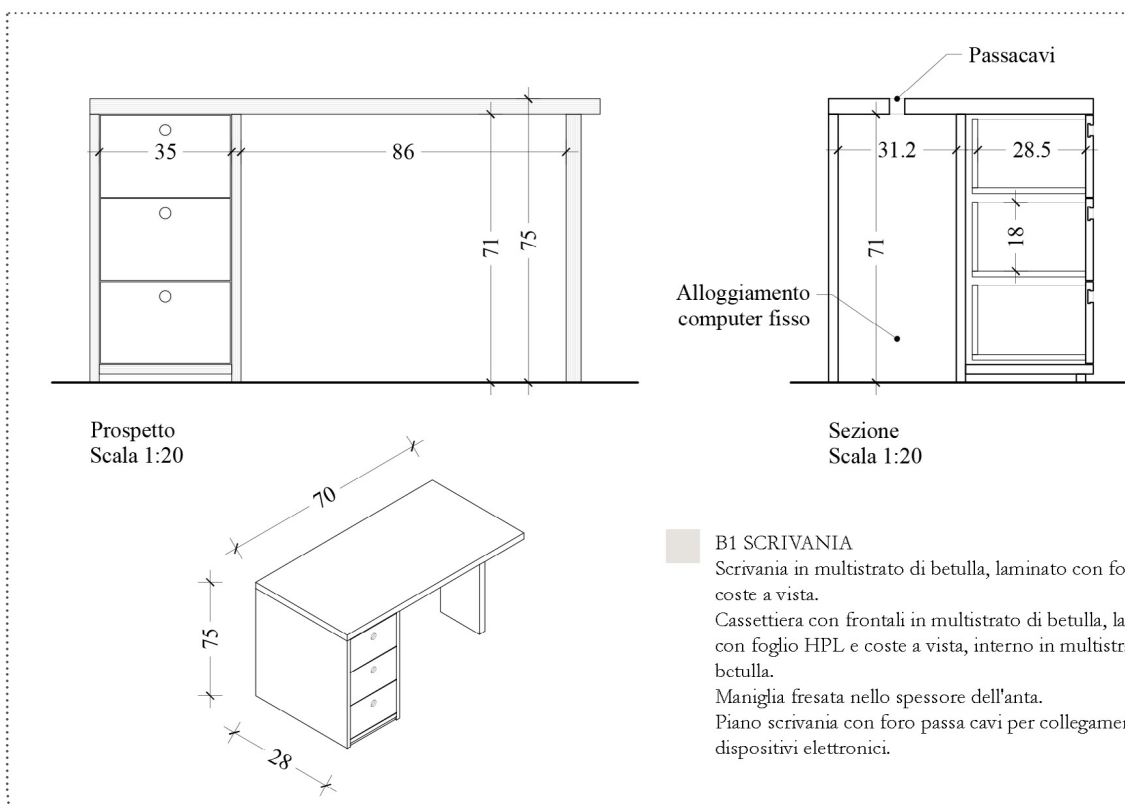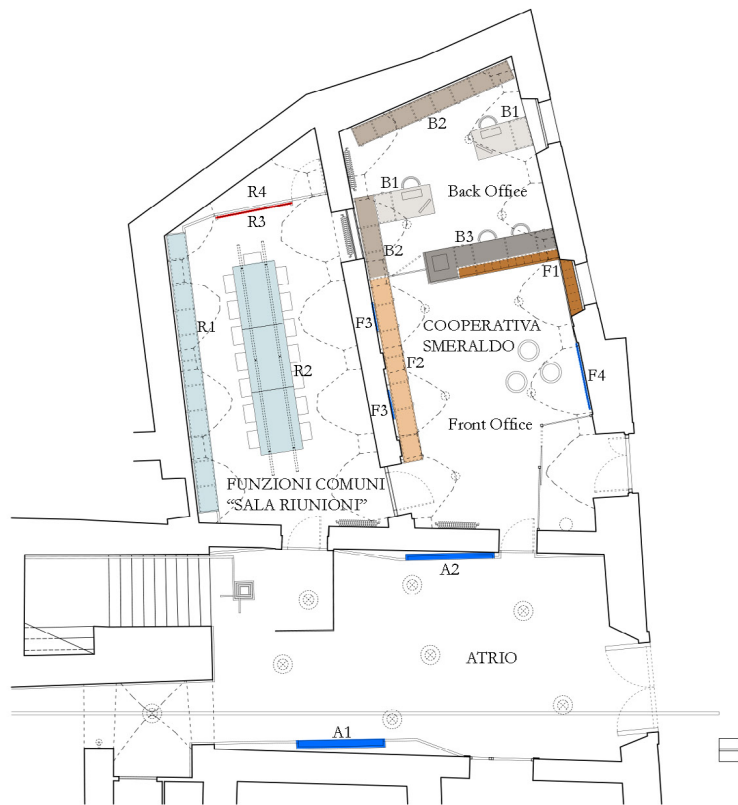


APPROFONDIMENTO NUCLEO FUNZIONALE COOPERATIVA SMERALDO ED ATRIO


INDICAZIONI ILLUMINOTECNICHE

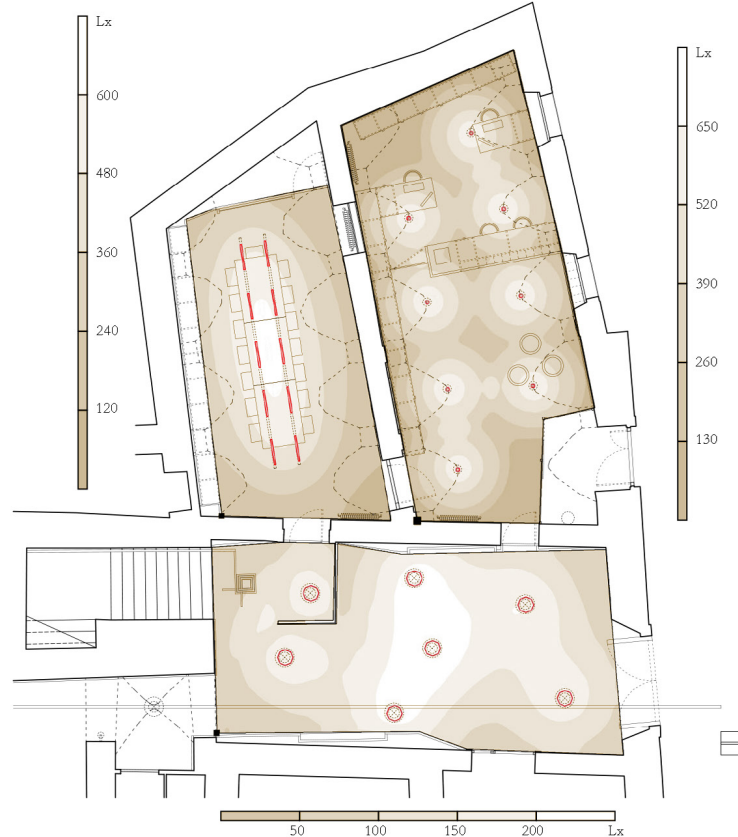

ABACO DELLE FINITURE

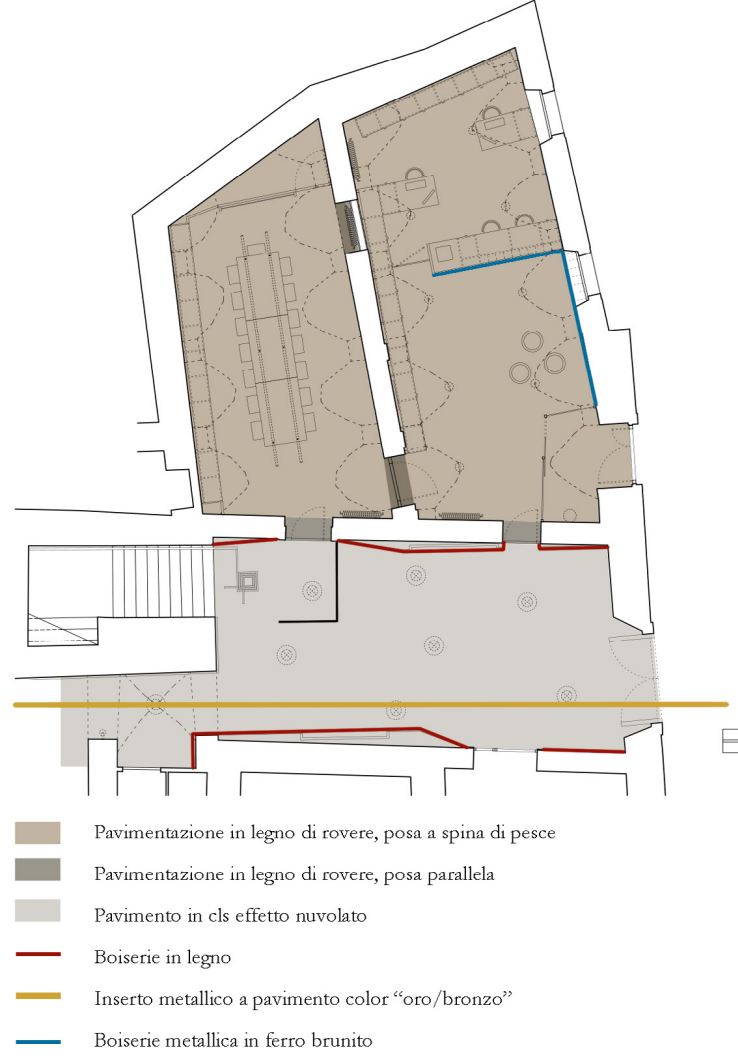


DEMOLIZIONI E NUOVE COSTRUZIONI OPERE MURARIE

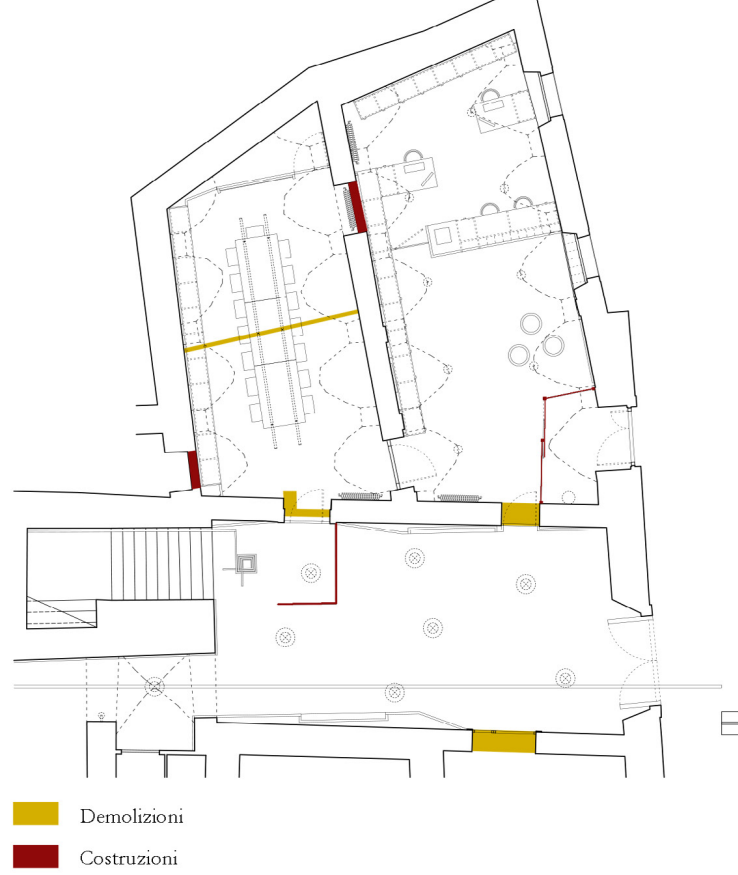


INDICAZIONI METODOLOGICHE PER GLI INTERVENTI SULL'IMMOBILE

TIPOLOGIA E MATERIALE	STATO DI CONSERVAZIONE	INTERVENTI PREVISTI
Soffitti - intonaco	Normale stato di conservazione	Pulitura a mano delle superfici e tinteggiatura in grassello di calce
	Annulorati	Rimozione parti annulorate, risanamento con intonaci a base di calce e successiva tinteggiatura in grassello di calce
Soffitti - cartongessi	Normale stato di conservazione	Rimozione dei controsoffitti esistenti.
	Annulorati	Secondo le specifiche di progetto, se non previsto controsoffitto vedi punto precedente. Per atrio, previsto nuovo controsoffitto metallico, per bagni e locali tecnici eventuale nuovo controsoffitto in cartongesso
Pareti - Intonaco	Normale stato di conservazione	Pulitura a mano delle superfici e tinteggiatura in grassello di calce
	Annulorati	Rimozione parti annulorate, risanamento con intonaci a base di calce (o specifico in base al degrado) e successiva tinteggiatura in grassello di calce
Pareti - Boiserie	Da rimuovere e non ripristinare	Dopo rimozione verifica stato delle murature, risanamento con intonaci a base di calce e successiva tinteggiatura in grassello di calce
	Da rimuovere e sostituire con nuova installazione	Dopo rimozione, verifica stato delle murature, risanamento e installazione nuova boiserie in legno o metallo secondo specifiche
Pavimenti interni	Tutti i pavimenti interni	Rimozione di tutte le pavimentazioni degli anni '80 e sostituzione secondo specifiche di progetto come da schema relativo (legno, resina, cl)
Pavimenti esterni	Pavimentazione cortile	Rimozione pavimentazione anni 80 e sostituzione secondo progetto (cls)
	Pavimentazione marciapiede	Nessun intervento previsto sulle pavimentazioni

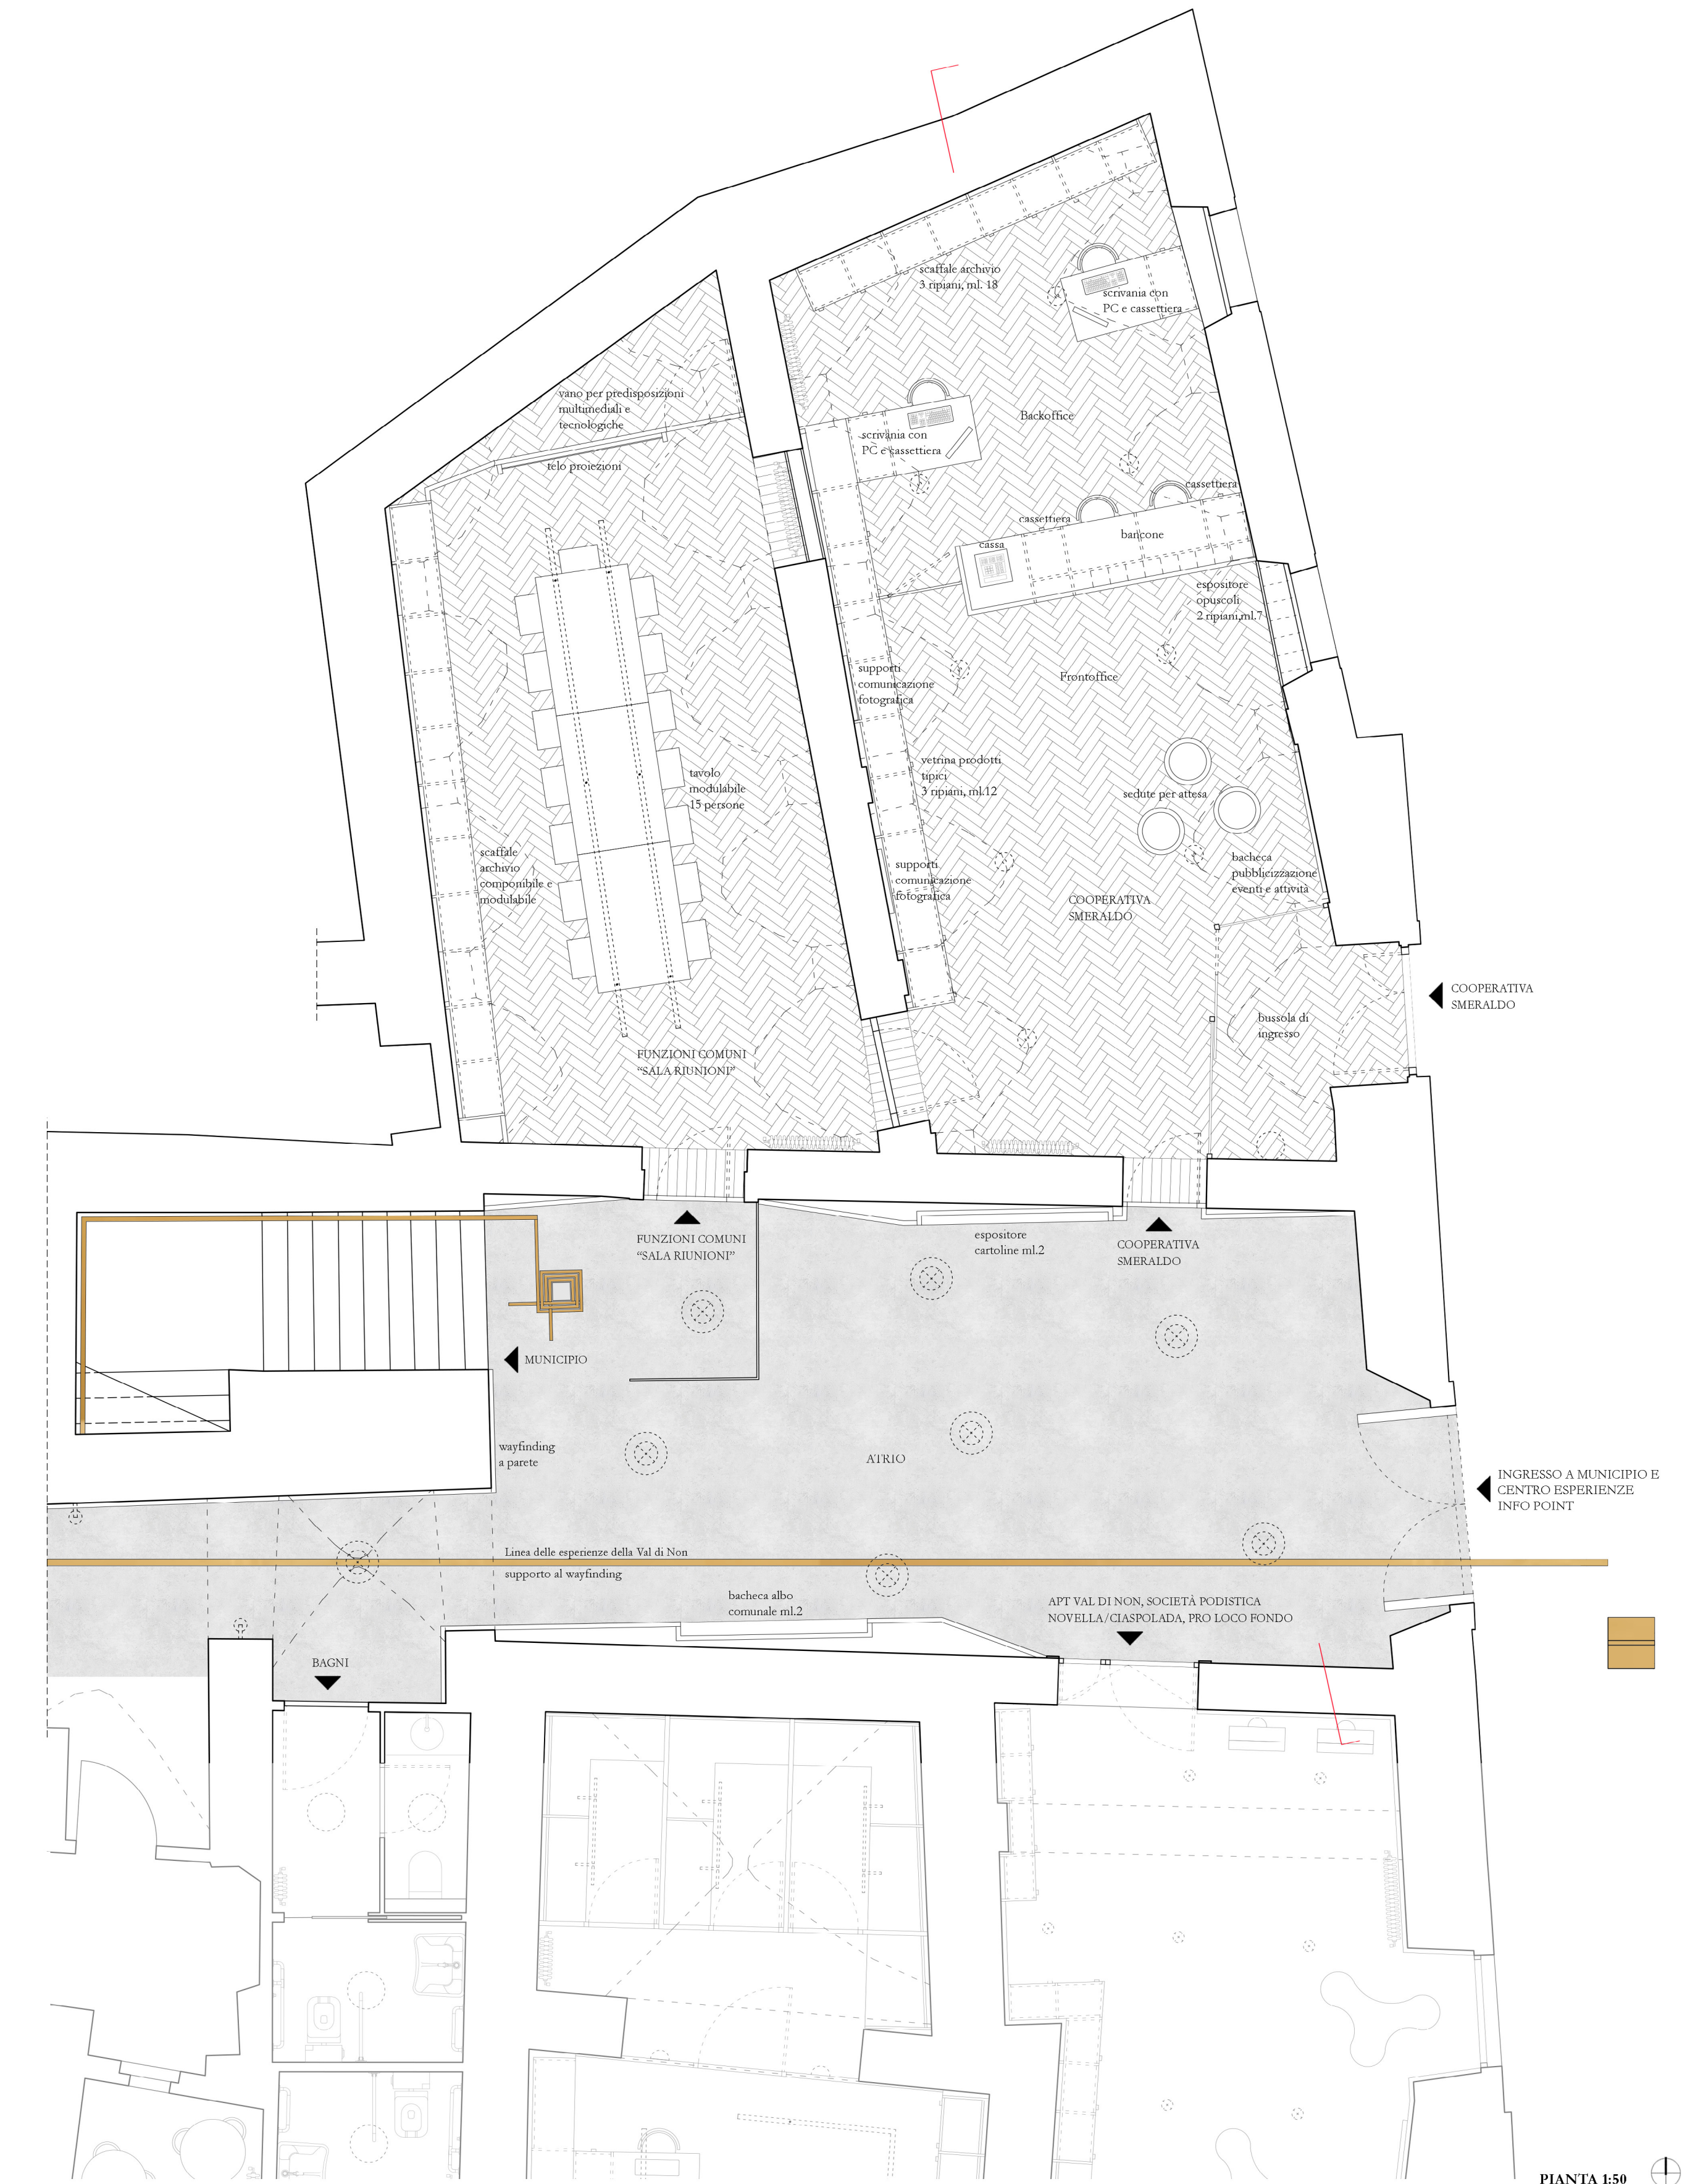

PIANTA 150

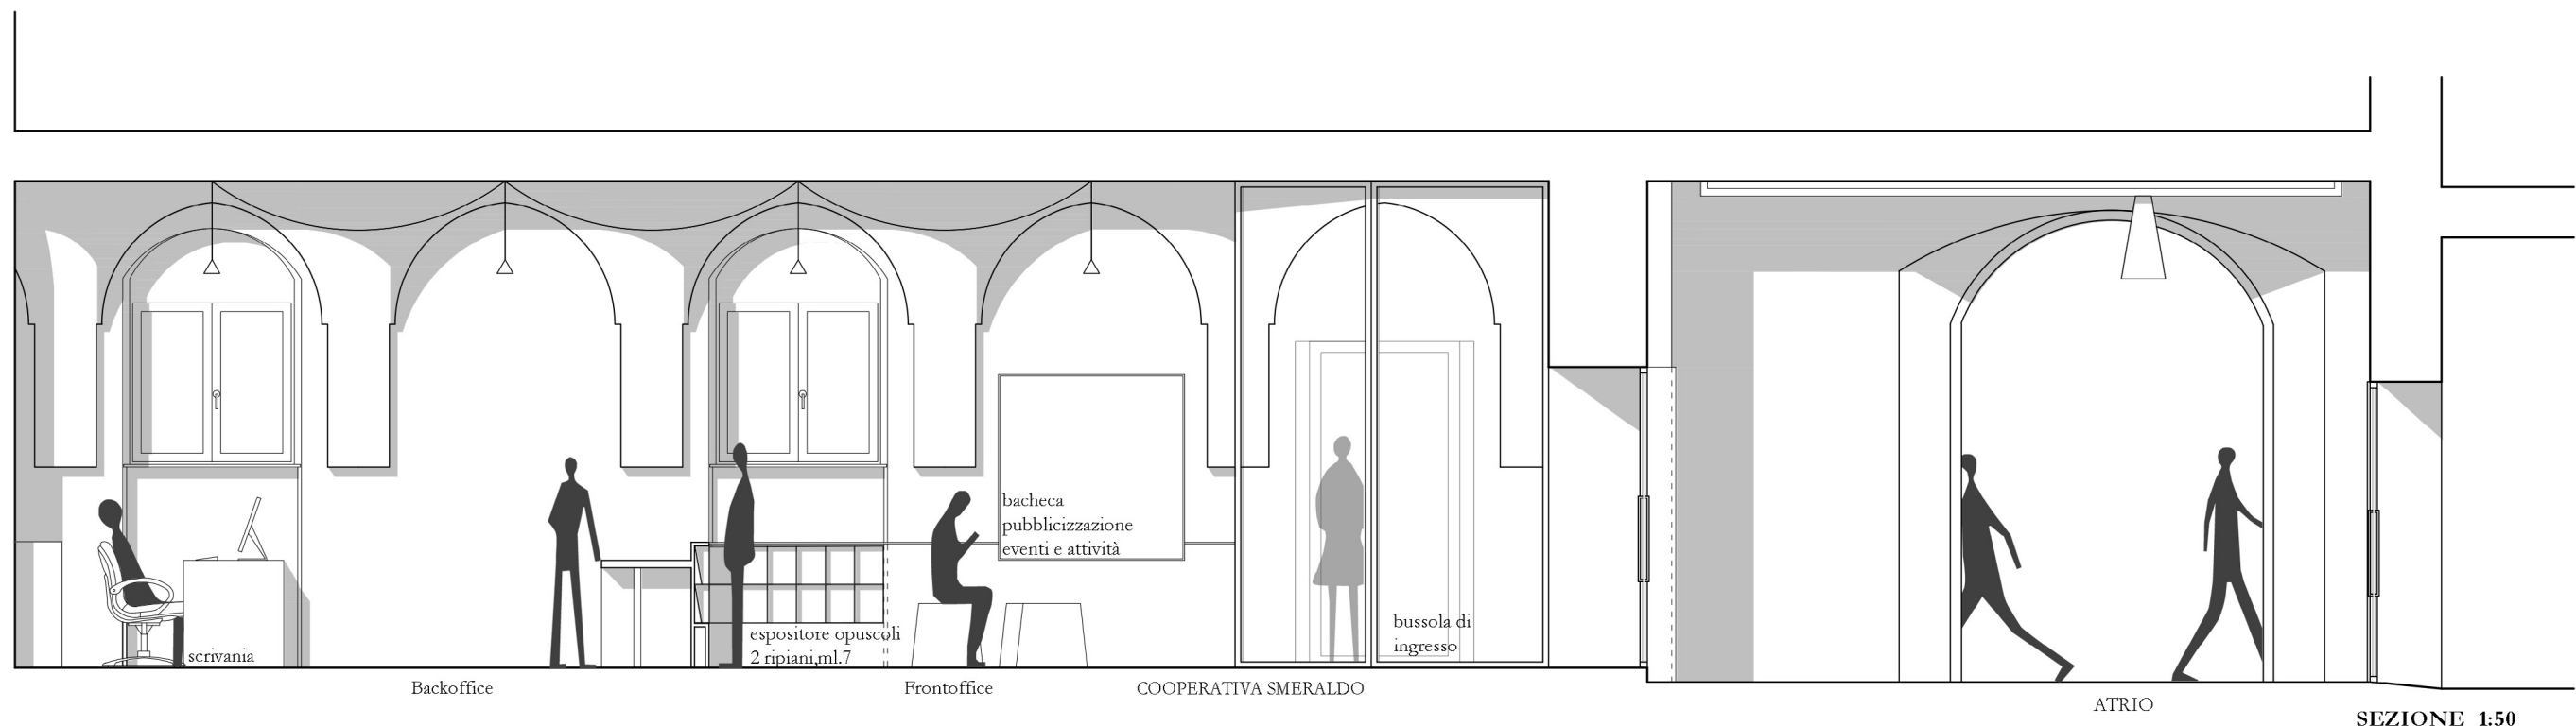

SEZIONE 150