

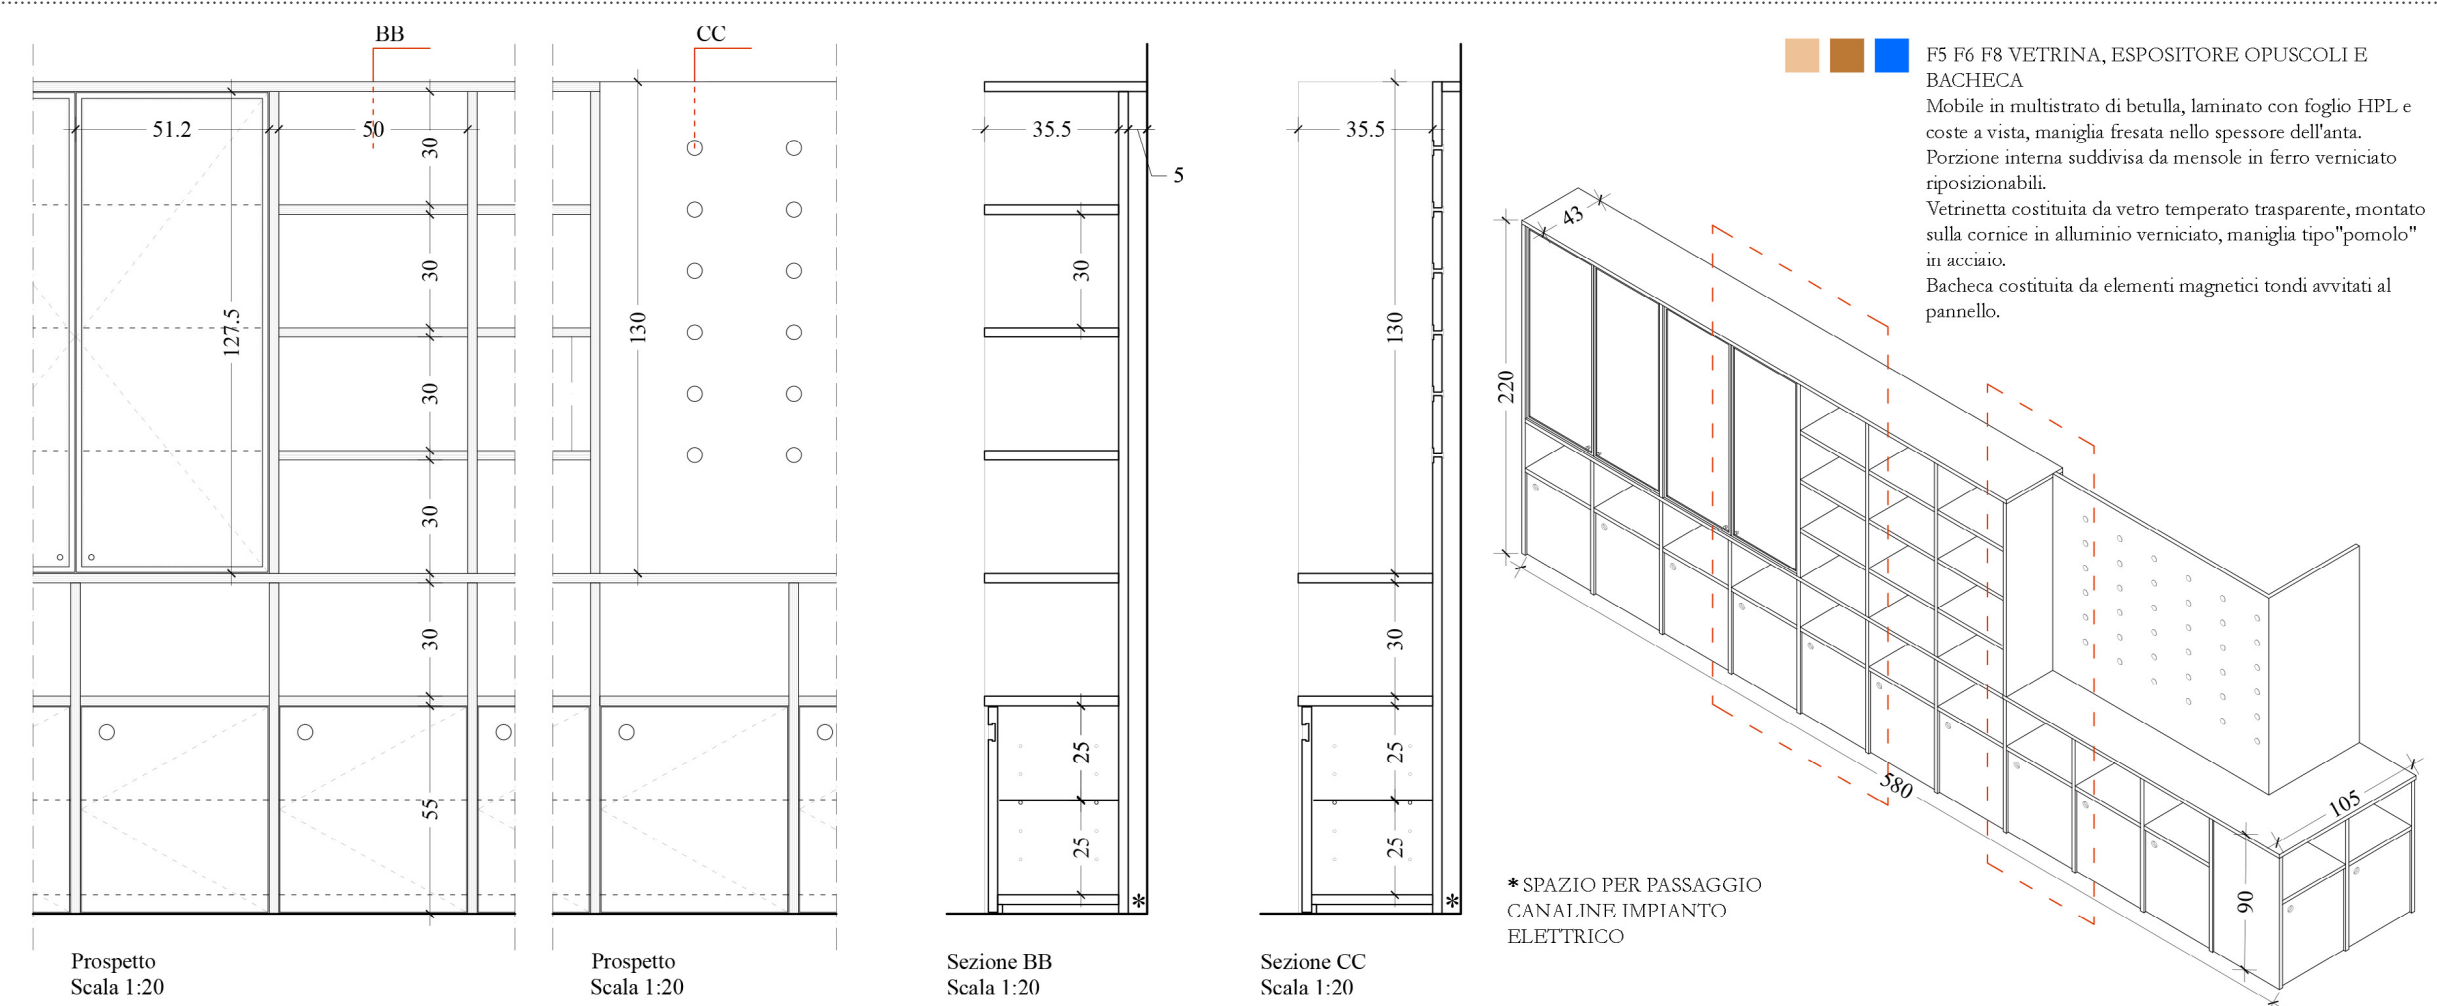



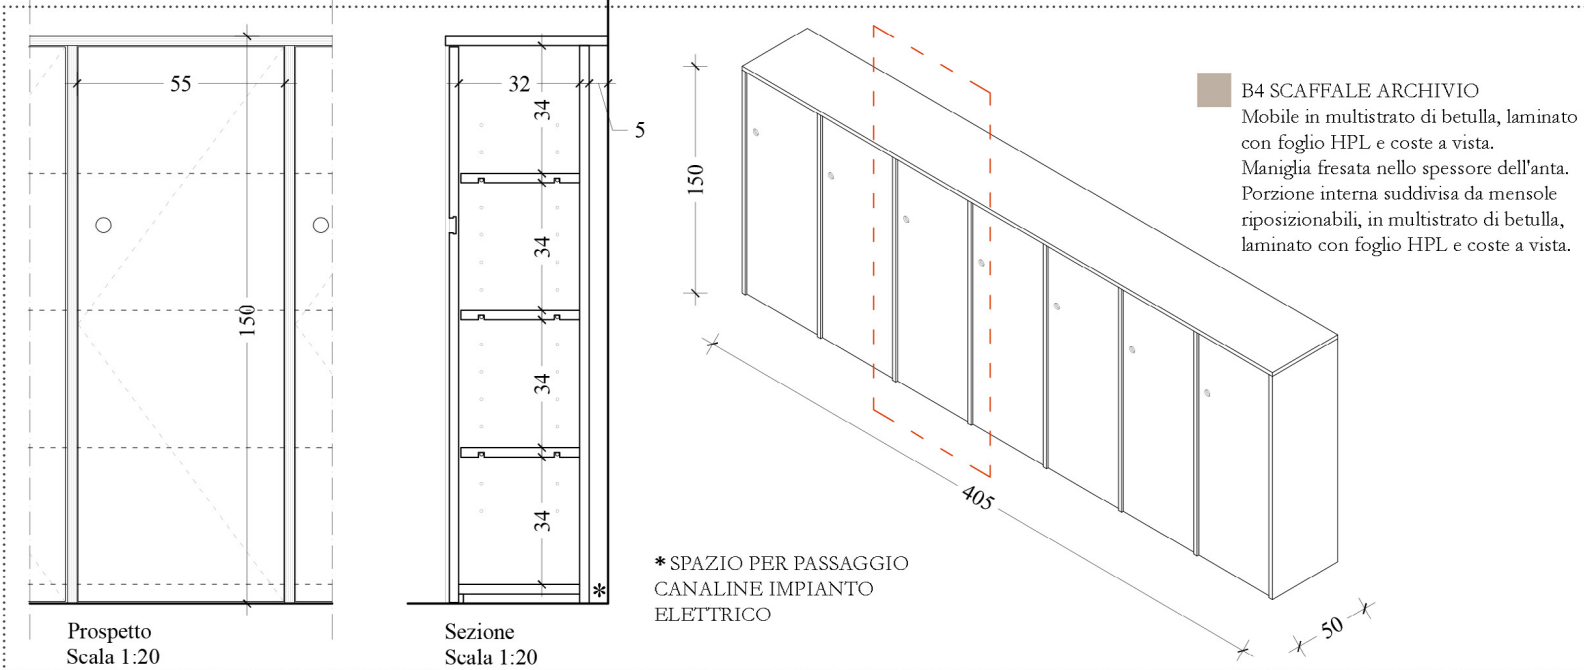


B1 - scrivania con pc e cassetteria ml.1,35	F3 - supporto comunicazione fotografica
B5 - comparto basso per materiali di cancelleria e informativo, 2 ripiani, ml.13	F6 - espositore opuscoli eventi e attività, 2 ripiani, ml. 18
B6 - bancone con 3 postazioni di lavoro, pc, cassa	F7 - predisposizione per 2 totem multimediali
B7 - deposito condiviso mq.15 suddivisibile con pareti mobili	F8 - bacheca per affissioni locandine ml.3,5
B10 - bagno accessibile	

F3 - supporto comunicazione fotografica
F5 - vetrina esposizione prodotti tipici, 5
ripiani, ml.18
F6 - espositore opuscoli eventi e attività, 2
ripiani, ml.10
F7 - predisposizione per 2 totem
multimediali
F8 - bacheca per affissioni locandine
ml.3,5
F9 - bancone frontoffice con supporto per
locandine, volantini e contenitore, 2
ripiani, ml. 8

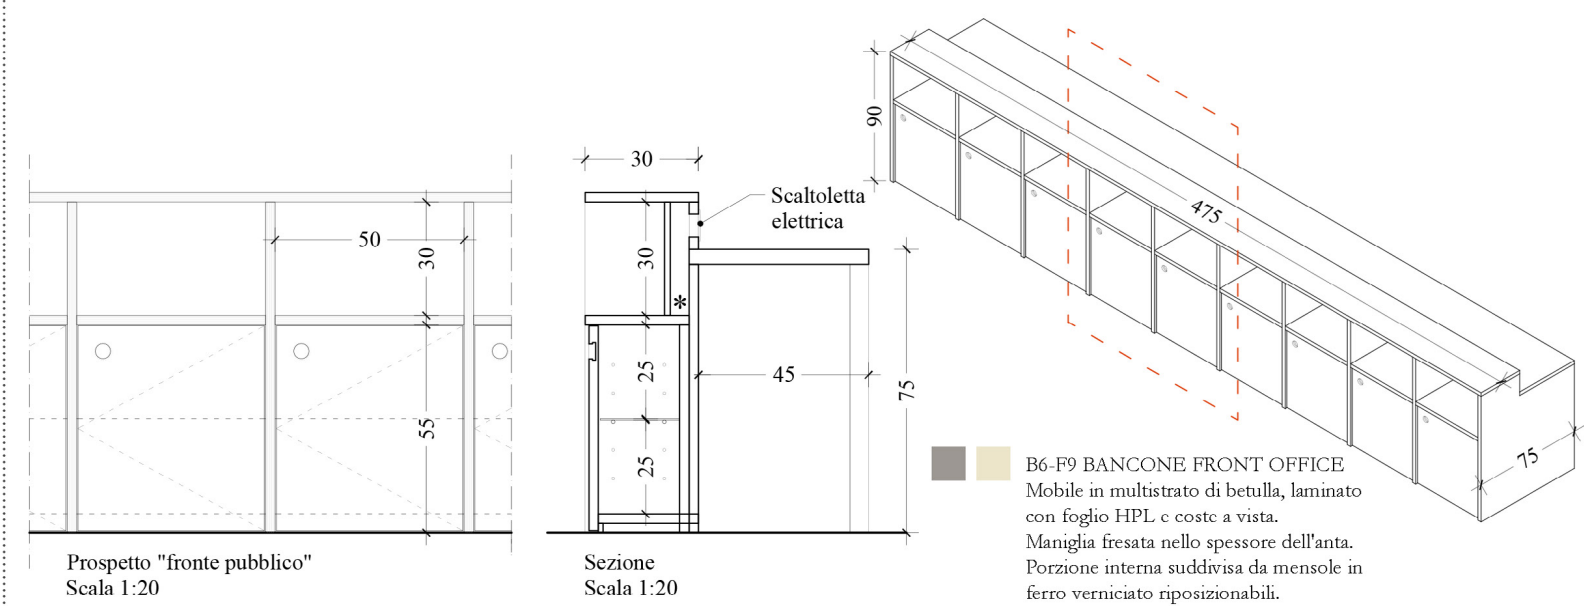

TIPOLOGIA E MATERIALE	STATO DI CONSERVAZIONE	INTERVENTI PREVISTI
Soffitti - intonaco	Normale stato di conservazione	Pulitura a mano delle superfici e tinteggiatura in grassello di calce
	Annularati	Rimozione parti annularate, risanamento con intonaci a base di calce e successiva tinteggiatura
Soffitti - cartongessi	Normale stato di conservazione	Rimozione dei controsoffitti esistenti.
	Annularati	Secondo le specifiche di progetto, se non previsto controsoffitto vdi punto precedente. Per atrio, previsto nuovo controsoffitto metallico, per bagni e locali tecnici eventuale nuovo controsoffitto in cartongesso
Pareti - Intonaco	Normale stato di conservazione	Pulitura a mano delle superfici e tinteggiatura in grassello di calce
	Annularati	Rimozione parti annularate, risanamento con intonaci a base di calce (o specifico in base al degrado) e successiva tinteggiatura in grassello di calce
Pareti - Boiserie	Da rimuovere e non ripristinare	Dopo rimozione verifica stato delle murature, risanamento con intonaci a base di calce e successiva tinteggiatura in grassello di calce
	Da rimuovere e sostituire con nuova installazione	Dopo rimozione, verifica stato delle murature, risanamento e installazione nuova boiserie in legno o metallo secondo specifiche
Pavimenti interni	Tutti i pavimenti interni	Rimozione di tutte le pavimentazioni degli anni '80 e sostituzione secondo specifiche di progetto come da schema relativo (legno, resina, clt)
Pavimenti esterni	Pavimentazione cortile	Rimozione pavimentazione anni 80 e sostituzione secondo progetto (clt)
	Pavimentazione marciapiede	Nessun intervento previsto sulle pavimentazioni

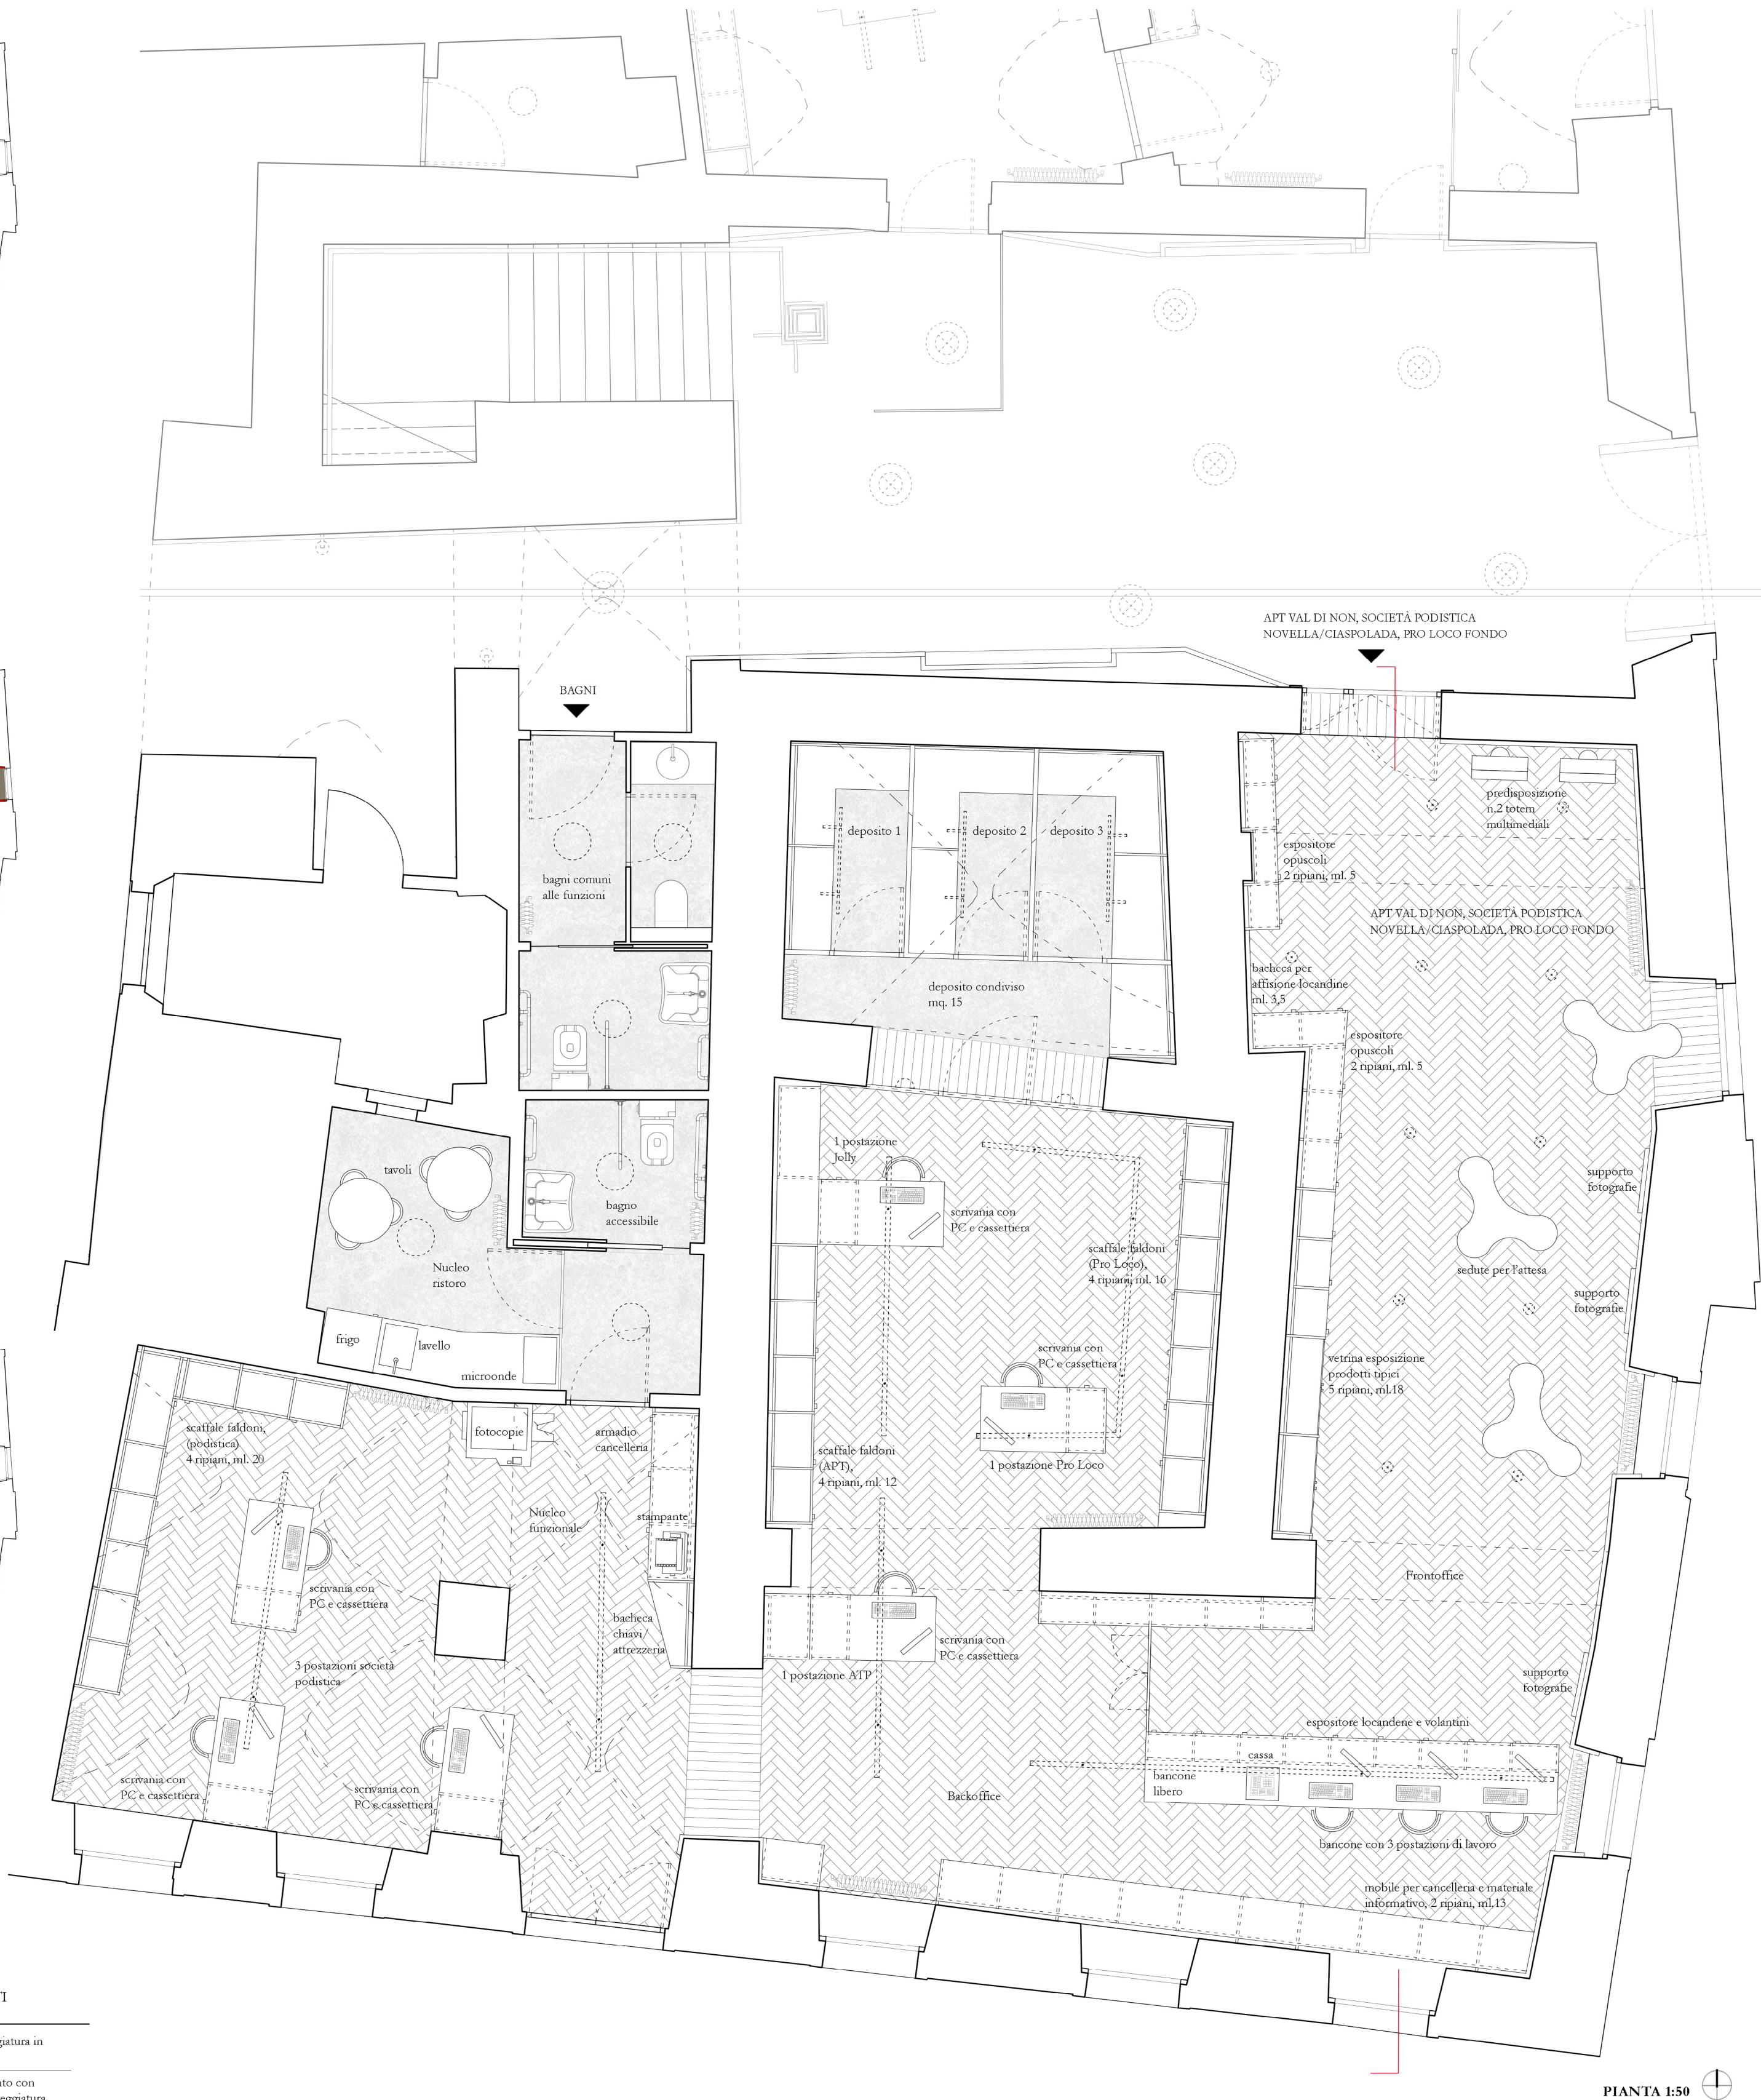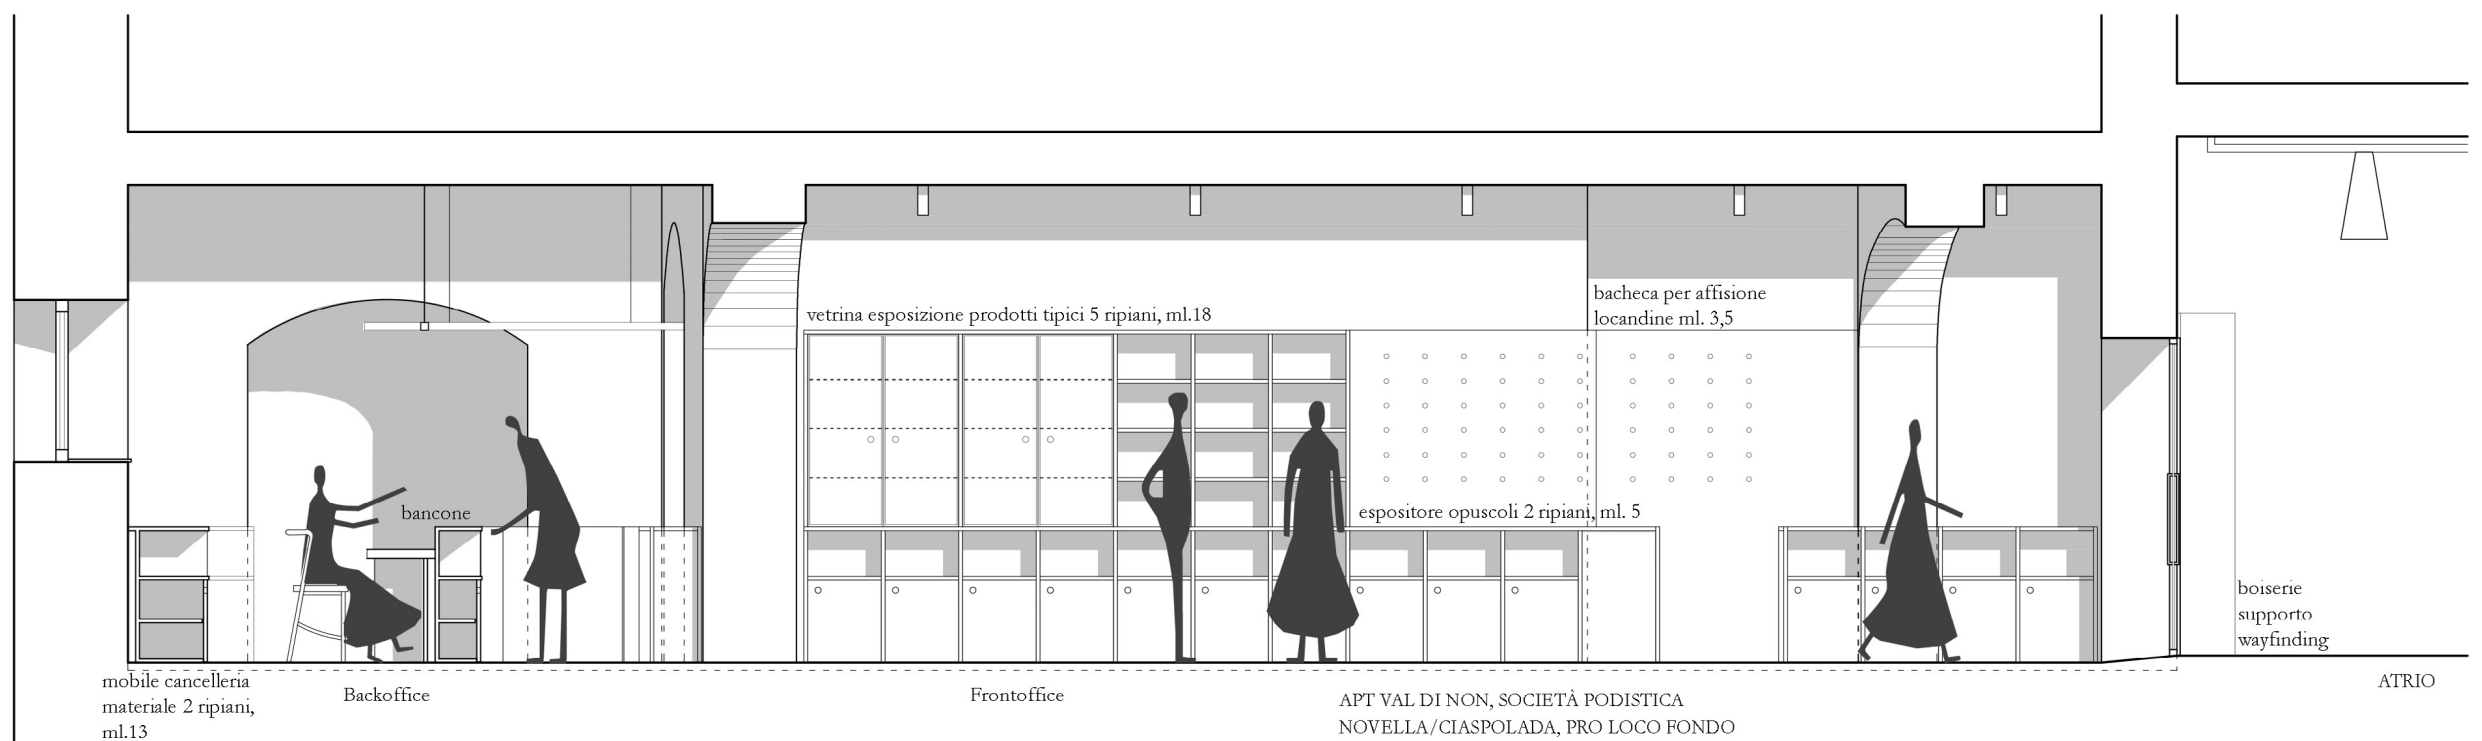PIANTA 1:50 

SEZIONE 1:50